

АДМИНИСТРАЦИЯ МУНИЦИПАЛЬНОГО ОБРАЗОВАНИЯ
ТИХВИНСКИЙ МУНИЦИПАЛЬНЫЙ РАЙОН
ЛЕНИНГРАДСКОЙ ОБЛАСТИ
(АДМИНИСТРАЦИЯ ТИХВИНСКОГО РАЙОНА)

ПОСТАНОВЛЕНИЕ

13 ноября 2024 г. 01-2724-а
от _____ № _____

Об утверждении схемы расположения
земельного участка или земельных участков
на кадастровом плане территории

В соответствии со статьей 11.10 Земельного кодекса Российской Федерации, абзацем 5 пункта 2 статьи 3.3 Федерального закона от 25 октября 2001 года № 137-ФЗ «О введении в действие Земельного кодекса Российской Федерации»; протоколом публичных слушаний по рассмотрению схем расположения земельных участков на кадастровом плане территории, на которых расположены многоквартирные дома и иные входящие в состав таких домов объекты недвижимого имущества от 21 октября 2024 года; заключением о результатах публичных слушаний по рассмотрению схем расположения земельных участков на кадастровом плане территории, на которых расположены многоквартирные дома и иные входящие в состав таких домов объекты недвижимого имущества от 21 октября 2024 года, администрация Тихвинского района ПОСТАНОВЛЯЕТ:

1. Утвердить схему расположения земельного участка или земельных участков на кадастровом плане территории с целью образования земельного участка, площадью 1192 квадратных метра, категория земель: земли населенных пунктов, территориальная зона: жилая зона застройки малоэтажными и среднеэтажными жилыми домами (ТЖ-2), вид разрешенного использования: малоэтажная многоквартирная жилая застройка, адрес: Российская Федерация, Ленинградская область, Тихвинский муниципальный район, Борское сельское поселение, деревня Бор, земельный участок 1.

2. Контроль за исполнением постановления возложить на заместителя главы администрации Тихвинского района – председателя комитета по управлению муниципальным имуществом и градостроительству.

И.о. главы администрации

Ильчук Анна Андреевна,
73-209



С.А. Суворова

Утверждена

Постановлением Администрации муниципального образования
(наименование документа об утверждении, включая наименования

Тихвинский муниципальный район Ленинградской области
органов государственной власти или органов местного

самоуправления, принявших решение об утверждении схемы

или подписавших соглашение о перераспределении земельных участков)



13. 11. 2024

№

01-2424-а

**Схема расположения земельного участка или земельных участков
на кадастровом плане территории**

Условный номер земельного участка

(указывается в случае, если предусматривается образование двух и более земельных участков)

Площадь земельного участка 1192 м²

(указывается проектная площадь образуемого земельного участка, вычисленная с использованием технологических и программных средств, в том числе размещенных на официальном сайте федерального органа исполнительной власти, уполномоченного Правительством Российской Федерации на осуществление государственного кадастрового учета, государственной регистрации прав, ведение Единого государственного реестра недвижимости и предоставление сведений, содержащихся в Едином государственном реестре недвижимости, в информационно-телекоммуникационной сети "Интернет" (далее - официальный сайт), с округлением до 1 квадратного метра. Указанное значение площади земельного участка может быть уточнено при проведении кадастровых работ не более чем на десять процентов)

**Обозначение характерных точек
границ**

Координаты, м

(указываются в случае подготовки схемы расположения земельного участка с использованием технологических и программных средств, в том числе размещенных на официальном сайте. Значения координат, полученные с использованием указанных технологических и программных средств, указываются с округлением до 0,01 метра)

	X	Y
1	2	3
1	417603.43	3223160.75
2	417590.22	3223174.70
3	417587.50	3223174.38
4	417583.62	3223174.06
5	417552.36	3223144.35
6	417552.13	3223142.11
7	417551.92	3223140.19
8	417566.64	3223125.23
1	417603.43	3223160.75

Схема расположения земельного участка или земельных участков на кадастровом плане территории

МСК-47, зона 3



Масштаб 1:1000

Условные обозначения

- - Часть границы, местоположение которой определено при выполнении кадастровых работ
- 1 - Обозначение новой характерной точки
- - Часть границы, сведения ЕГРН о которой позволяют однозначно определить ее положение на местности
- - Граница территориальной зоны
- - Граница зоны с особыми условиями
- - Характерная точка границы земельного участка, сведения о которой отсутствуют в ЕГРН, местоположение которой определено при кадастровых работах (новая характерная точка)
- :68 - Кадастровый номер земельного участка
- 47:13:0810001 - Номер кадастрового квартала

АДМИНИСТРАЦИЯ МУНИЦИПАЛЬНОГО ОБРАЗОВАНИЯ
ТИХВИНСКИЙ МУНИЦИПАЛЬНЫЙ РАЙОН
ЛЕНИНГРАДСКОЙ ОБЛАСТИ
(АДМИНИСТРАЦИЯ ТИХВИНСКОГО РАЙОНА)

ПОСТАНОВЛЕНИЕ

13 ноября 2024 г. 01-2725-а
от _____ № _____

Об утверждении схемы расположения
земельного участка или земельных участков
на кадастровом плане территории

В соответствии со статьей 11.10 Земельного кодекса Российской Федерации, абзацем 5 пункта 2 статьи 3.3 Федерального закона от 25 октября 2001 года № 137-ФЗ «О введении в действие Земельного кодекса Российской Федерации»; протоколом публичных слушаний по рассмотрению схем расположения земельных участков на кадастровом плане территории, на которых расположены многоквартирные дома и иные входящие в состав таких домов объекты недвижимого имущества от 21 октября 2024 года; заключением о результатах публичных слушаний по рассмотрению схем расположения земельных участков на кадастровом плане территории, на которых расположены многоквартирные дома и иные входящие в состав таких домов объекты недвижимого имущества от 21 октября 2024 года, администрация Тихвинского района ПОСТАНОВЛЯЕТ:

1. Утвердить схему расположения земельного участка или земельных участков на кадастровом плане территории с целью образования земельного участка, площадью 645 квадратных метров, категория земель: земли населенных пунктов, территориальная зона: жилая зона застройки малоэтажными и среднеэтажными жилыми домами (ТЖ-2), вид разрешенного использования: малоэтажная многоквартирная жилая застройка, адрес: Российская Федерация, Ленинградская область, Тихвинский муниципальный район, Борское сельское поселение, деревня Бор, земельный участок 2.

2. Контроль за исполнением постановления возложить на заместителя главы администрации Тихвинского района – председателя комитета по управлению муниципальным имуществом и градостроительству.

И.о. главы администрации

Ильчук Анна Андреевна,
73-209



С.А. Суворова

Утверждена

Постановлением Администрации муниципального образования

Тосненский
(наименование документа об утверждении, включая наименование)

муниципальный район Ленинградской области
органов государственной власти или органов местного

самоуправления, принявших решение об утверждении схемы

или подписавших соглашение о перераспределении земельных участков)



13. 11. 2024

N 01-2725-2

**Схема расположения земельного участка или земельных участков
на кадастровом плане территории**

Условный номер земельного участка

(указывается в случае, если предусматривается образование двух и более земельных участков)

Площадь земельного участка 645 м²

(указывается проектная площадь образуемого земельного участка, вычисленная с использованием технологических и программных средств, в том числе размещенных на официальном сайте федерального органа исполнительной власти, уполномоченного Правительством Российской Федерации на осуществление государственного кадастрового учета, государственной регистрации прав, ведение Единого государственного реестра недвижимости и предоставление сведений, содержащихся в Едином государственном реестре недвижимости, в информационно-телекоммуникационной сети "Интернет" (далее - официальный сайт), с округлением до 1 квадратного метра. Указанное значение площади земельного участка может быть уточнено при проведении кадастровых работ не более чем на десять процентов)

**Обозначение характерных точек
границ**

Координаты, м

(указываются в случае подготовки схемы расположения земельного участка с использованием технологических и программных средств, в том числе размещенных на официальном сайте. Значения координат, полученные с использованием указанных технологических и программных средств, указываются с округлением до 0,01 метра)

	X	Y
1	2	3
1	417555.15	3223125.96
2	417546.27	3223135.09
3	417543.78	3223135.57
4	417514.26	3223107.88
5	417525.45	3223096.36
1	417555.15	3223125.96

Схема расположения земельного участка или земельных участков на кадастровом плане территории

МСК-47, зона 3



Масштаб 1:1000

Условные обозначения

- - Часть границы, местоположение которой определено при выполнении кадастровых работ
- 1 - Обозначение новой характерной точки
- :69 - Кадастровый номер земельного участка
- - Часть границы, сведения ЕГРН о которой позволяют однозначно определить ее положение на местности
- - Граница территориальной зоны
- - Граница зоны с особыми условиями
- - Характерная точка границы земельного участка, сведения о которой отсутствуют в ЕГРН, местоположение которой определено при кадастровых работах (новая характерная точка)
- 47:13:0810001 - Номер кадастрового квартала

от арх 2

**АДМИНИСТРАЦИЯ МУНИЦИПАЛЬНОГО ОБРАЗОВАНИЯ
ТИХВИНСКИЙ МУНИЦИПАЛЬНЫЙ РАЙОН
ЛЕНИНГРАДСКОЙ ОБЛАСТИ
(АДМИНИСТРАЦИЯ ТИХВИНСКОГО РАЙОНА)**

ПОСТАНОВЛЕНИЕ

13 ноября 2024 г. 01-2726-а
от _____ № _____

Об утверждении схемы расположения
земельного участка или земельных участков
на кадастровом плане территории

В соответствии со статьей 11.10 Земельного кодекса Российской Федерации, абзацем 5 пункта 2 статьи 3.3 Федерального закона от 25 октября 2001 года № 137-ФЗ «О введении в действие Земельного кодекса Российской Федерации»; протоколом публичных слушаний по рассмотрению схем расположения земельных участков на кадастровом плане территории, на которых расположены многоквартирные дома и иные входящие в состав таких домов объекты недвижимого имущества от 21 октября 2024 года; заключением о результатах публичных слушаний по рассмотрению схем расположения земельных участков на кадастровом плане территории, на которых расположены многоквартирные дома и иные входящие в состав таких домов объекты недвижимого имущества от 21 октября 2024 года, администрация Тихвинского района ПОСТАНОВЛЯЕТ:

1. Утвердить схему расположения земельного участка или земельных участков на кадастровом плане территории с целью образования земельного участка, площадью 670 квадратных метров, категория земель: земли населенных пунктов, территориальная зона: жилая зона застройки малоэтажными и среднеэтажными жилыми домами (ТЖ-2), вид разрешенного использования: малоэтажная многоквартирная жилая застройка, адрес: Российская Федерация, Ленинградская область, Тихвинский муниципальный район, Борское сельское поселение, деревня Бор, земельный участок 3.

2. Контроль за исполнением постановления возложить на заместителя главы администрации Тихвинского района – председателя комитета по управлению муниципальным имуществом и градостроительству.

И.о. главы администрации

Ильчук Анна Андреевна,
73-209



С.А. Суворова

Утверждена

Постановлением Администрации муниципального образования
(наименование документа об утверждении, включая наименование)

Тихвинский муниципальный район Ленинградской области
органов государственной власти или органов местного

самоуправления, принявших решение об утверждении схемы

(или подписавших соглашение о перераспределении земельных участков)



13.11.2024

№ 01-2726-а

Схема расположения земельного участка или земельных участков на кадастровом плане территории

Условный номер земельного участка

(указывается в случае, если предусматривается образование двух и более земельных участков)

Площадь земельного участка 670 м²

(указывается проектная площадь образуемого земельного участка, вычисленная с использованием технологических и программных средств, в том числе размещенных на официальном сайте федерального органа исполнительной власти, уполномоченного Правительством Российской Федерации на осуществление государственного кадастрового учета, государственной регистрации прав, ведение Единого государственного реестра недвижимости и предоставление сведений, содержащихся в Едином государственном реестре недвижимости, в информационно-телекоммуникационной сети "Интернет" (далее - официальный сайт), с округлением до 1 квадратного метра. Указанное значение площади земельного участка может быть уточнено при проведении кадастровых работ не более чем на десять процентов)

Обозначение характерных точек границ

Координаты, м

(указываются в случае подготовки схемы расположения земельного участка с использованием технологических и программных средств, в том числе размещенных на официальном сайте. Значения координат, полученные с использованием указанных технологических и программных средств, указываются с округлением до 0,01 метра)

	X	Y
1	2	3
1	417525.45	3223096.36
2	417514.26	3223107.88
3	417485.44	3223079.40
4	417485.51	3223077.03
5	417485.54	3223075.72
6	417494.16	3223066.65
1	417525.45	3223096.36

АДМИНИСТРАЦИЯ МУНИЦИПАЛЬНОГО ОБРАЗОВАНИЯ
ТИХВИНСКИЙ МУНИЦИПАЛЬНЫЙ РАЙОН
ЛЕНИНГРАДСКОЙ ОБЛАСТИ
(АДМИНИСТРАЦИЯ ТИХВИНСКОГО РАЙОНА)

ПОСТАНОВЛЕНИЕ

27 ноября 2024 г. 01-2945-а
от _____ № _____

Об утверждении схемы расположения
земельного участка или земельных участков
на кадастровом плане территории

В соответствии со статьей 11.10 Земельного кодекса Российской Федерации, абзацем 5 пункта 2 статьи 3.3 Федерального закона от 25 октября 2001 года №137-ФЗ «О введении в действие Земельного кодекса Российской Федерации»; протоколом публичных слушаний по рассмотрению схем расположения земельных участков на кадастровом плане территории, на которых расположены многоквартирные дома и иные входящие в состав таких домов объекты недвижимого имущества от 21 октября 2024 года; заключением о результатах публичных слушаний по рассмотрению схем расположения земельных участков на кадастровом плане территории, на которых расположены многоквартирные дома и иные входящие в состав таких домов объекты недвижимого имущества от 21 октября 2024 года, администрация Тихвинского района ПОСТАНОВЛЯЕТ:

1. Утвердить схему расположения земельного участка или земельных участков на кадастровом плане территории с целью образования земельного участка, площадью 1122 квадратных метра, категория земель: земли населенных пунктов, территориальная зона: жилая зона застройки малоэтажными и среднеэтажными жилыми домами (ТЖ-2), вид разрешенного использования: малоэтажная многоквартирная жилая застройка, адрес: Российская Федерация, Ленинградская область, Тихвинский муниципальный район, Борское сельское поселение, деревня Бор, земельный участок 4.

2. Контроль за исполнением постановления возложить на заместителя главы администрации Тихвинского района – председателя комитета по управлению муниципальным имуществом и градостроительству.

И.о. главы администрации



С.А. Суворова

Утверждена

Постановлением администрации муниципального образования

(наименование документа об утверждении, включая наименование)

Лихвинский муниципальный район Ленинградской области

органов государственной власти или органов местного

самоуправления, принявших решение об утверждении схемы

или подписавших соглашение о перераспределении земельных участков)



от

27.11.2024

№

01-2945-а

**Схема расположения земельного участка или земельных участков
на кадастровом плане территории**

Условный номер земельного участка

(указывается в случае, если предусматривается образование двух и более земельных участков)

Площадь земельного участка 1122 м²

(указывается проектная площадь образуемого земельного участка, вычисленная с использованием технологических и программных средств, в том числе размещенных на официальном сайте федерального органа исполнительной власти, уполномоченного Правительством Российской Федерации на осуществление государственного кадастрового учета, государственной регистрации прав, ведение Единого государственного реестра недвижимости и предоставление сведений, содержащихся в Едином государственном реестре недвижимости, в информационно-телекоммуникационной сети "Интернет" (далее - официальный сайт), с округлением до 1 квадратного метра. Указанное значение площади земельного участка может быть уточнено при проведении кадастровых работ не более чем на десять процентов)

Обозначение характерных точек границ	Координаты, м	
	(указываются в случае подготовки схемы расположения земельного участка с использованием технологических и программных средств, в том числе размещенных на официальном сайте. Значения координат, полученные с использованием указанных технологических и программных средств, указываются с округлением до 0,01 метра)	
	X	Y
1	2	3
1	417497.53	3223058.07
2	417487.24	3223068.81
3	417475.86	3223069.97
4	417448.65	3223043.29
5	417448.39	3223038.21
6	417463.34	3223024.16
1	417497.53	3223058.07

Схема расположения земельного участка или земельных участков на кадастровом плане территории

МСК-47, зона 3



Масштаб 1:1000

Условные обозначения

- - Часть границы, местоположение которой определено при выполнении кадастровых работ
- 1 - Обозначение новой характерной точки
- - Характерная точка границы земельного участка, сведения о которой отсутствуют в ЕГРН, местоположение которой определено при кадастровых работах (новая характерная точка)
- 47:13:0810001 - Номер кадастрового квартала
- :14 - Кадастровый номер земельного участка
- - Часть границы, сведения ЕГРН о которой позволяют однозначно определить ее положение на местности
- - Граница кадастрового квартала
- - Граница населенного пункта
- - Граница муниципального образования
- - Граница территориальной зоны
- - Граница зоны с особыми условиями

от арх 2

АДМИНИСТРАЦИЯ МУНИЦИПАЛЬНОГО ОБРАЗОВАНИЯ
ТИХВИНСКИЙ МУНИЦИПАЛЬНЫЙ РАЙОН
ЛЕНИНГРАДСКОЙ ОБЛАСТИ
(АДМИНИСТРАЦИЯ ТИХВИНСКОГО РАЙОНА)

ПОСТАНОВЛЕНИЕ

14 ноября 2024 г. 01-2745-а
от _____ № _____

Об утверждении схемы расположения
земельного участка или земельных участков
на кадастровом плане территории

В соответствии со статьей 11.10 Земельного кодекса Российской Федерации, абзацем 5 пункта 2 статьи 3.3 Федерального закона от 25 октября 2001 года № 137-ФЗ «О введении в действие Земельного кодекса Российской Федерации»; протоколом публичных слушаний по рассмотрению схем расположения земельных участков на кадастровом плане территории, на которых расположены многоквартирные дома и иные входящие в состав таких домов объекты недвижимого имущества от 21 октября 2024 года; заключением о результатах публичных слушаний по рассмотрению схем расположения земельных участков на кадастровом плане территории, на которых расположены многоквартирные дома и иные входящие в состав таких домов объекты недвижимого имущества от 21 октября 2024 года, администрация Тихвинского района ПОСТАНОВЛЯЕТ:

1. Утвердить схему расположения земельного участка или земельных участков на кадастровом плане территории с целью образования земельного участка, площадью 1628 квадратных метров, категория земель: земли населенных пунктов, территориальная зона: жилая зона застройки малоэтажными и среднеэтажными жилыми домами (ТЖ-2), вид разрешенного использования: малоэтажная многоквартирная жилая застройка, адрес: Российская Федерация, Ленинградская область, Тихвинский муниципальный район, Борское сельское поселение, деревня Бор, земельный участок 5.

2. Контроль за исполнением постановления возложить на заместителя главы администрации Тихвинского района – председателя комитета по управлению муниципальным имуществом и градостроительству.

И.о. главы администрации

Ильчук Анна Андреевна,
73-209



С.А. Суворова

Утверждена

Постановлением Администрации муниципального образования
(наименование документа об утверждении, включая наименования)

Тихвинский муниципальный район Ленинградской области
органов государственной власти или органов местного

самоуправления, принявших решение об утверждении схемы

или подписавших соглашение о перераспределении земельных участков)



от 14.11.2024 № 01-2745-а

**Схема расположения земельного участка или земельных участков
на кадастровом плане территории**

Условный номер земельного участка

(указывается в случае, если предусматривается образование двух и более земельных участков)

Площадь земельного участка 1628 м²

(указывается проектная площадь образуемого земельного участка, вычисленная с использованием технологических и программных средств, в том числе размещенных на официальном сайте федерального органа исполнительной власти, уполномоченного Правительством Российской Федерации на осуществление государственного кадастрового учета, государственной регистрации прав, ведение Единого государственного реестра недвижимости и предоставление сведений, содержащихся в Едином государственном реестре недвижимости, в информационно-телекоммуникационной сети "Интернет" (далее - официальный сайт), с округлением до 1 квадратного метра. Указанное значение площади земельного участка может быть уточнено при проведении кадастровых работ не более чем на десять процентов)

**Обозначение характерных точек
границ**

Координаты, м

(указываются в случае подготовки схемы расположения земельного участка с использованием технологических и программных средств, в том числе размещенных на официальном сайте. Значения координат, полученные с использованием указанных технологических и программных средств, указываются с округлением до 0,01 метра)

	X	Y
1	2	3
1	417452.73	3223014.57
2	417407.21	3223062.30
3	417389.35	3223044.83
4	417435.20	3222997.56
1	417452.73	3223014.57

Схема расположения земельного участка или земельных участков на кадастровом плане территории

МСК-47, зона 3



Масштаб 1:1000

Условные обозначения

- - Часть границы, местоположение которой определено при выполнении кадастровых работ
- 1 - Обозначение новой характерной точки
- - Часть границы, сведения ЕГРН о которой позволяют однозначно определить ее положение на местности
- - Граница территориальной зоны
- - Граница зоны с особыми условиями
- - Характерная точка границы земельного участка, сведения о которой отсутствуют в ЕГРН, местоположение которой определено при кадастровых работах (новая характерная точка)
- :14 - Кадастровый номер земельного участка
- 47:13:0810001 - Номер кадастрового квартала

АДМИНИСТРАЦИЯ МУНИЦИПАЛЬНОГО ОБРАЗОВАНИЯ
ТИХВИНСКИЙ МУНИЦИПАЛЬНЫЙ РАЙОН
ЛЕНИНГРАДСКОЙ ОБЛАСТИ
(АДМИНИСТРАЦИЯ ТИХВИНСКОГО РАЙОНА)

ПОСТАНОВЛЕНИЕ

19 ноября 2024 г. 01-2815-а
от _____ № _____

Об утверждении схемы расположения
земельного участка или земельных участков
на кадастровом плане территории

В соответствии со статьей 11.10 Земельного кодекса Российской Федерации, абзацем 5 пункта 2 статьи 3.3 Федерального закона от 25 октября 2001 года № 137-ФЗ «О введении в действие Земельного кодекса Российской Федерации»; протоколом публичных слушаний по рассмотрению схем расположения земельных участков на кадастровом плане территории, на которых расположены многоквартирные дома и иные входящие в состав таких домов объекты недвижимого имущества от 21 октября 2024 года; заключением о результатах публичных слушаний по рассмотрению схем расположения земельных участков на кадастровом плане территории, на которых расположены многоквартирные дома и иные входящие в состав таких домов объекты недвижимого имущества от 21 октября 2024 года, администрация Тихвинского района ПОСТАНОВЛЯЕТ:

1. Утвердить схему расположения земельного участка или земельных участков на кадастровом плане территории с целью образования земельного участка, площадью 1439 квадратных метров, категория земель: земли населенных пунктов, территориальная зона: жилая зона застройки малоэтажными и среднеэтажными жилыми домами (ТЖ-2), вид разрешенного использования: малоэтажная многоквартирная жилая застройка, адрес: Российская Федерация, Ленинградская область, Тихвинский муниципальный район, Борское сельское поселение, деревня Бор, земельный участок 6.

2. Контроль за исполнением постановления возложить на заместителя главы администрации Тихвинского района – председателя комитета по управлению муниципальным имуществом и градостроительству.

И.о. главы администрации

Ильчук Анна Андреевна,
73-209



С.А. Суворова

Утверждена

Постановлением Администрации муниципального образования
(наименование документа об утверждении, включая наименования

Тихвинский муниципальный район Ленинградской области
органов государственной власти или органов местного



самоуправления, принявших решение об утверждении схемы

или подписавших соглашение о перераспределении земельных участков)

19.11.2024

№

01-2845-а

**Схема расположения земельного участка или земельных участков
на кадастровом плане территории**

Условный номер земельного участка

(указывается в случае, если предусматривается образование двух и более земельных участков)

Площадь земельного участка 1439 м²

(указывается проектная площадь образуемого земельного участка, вычисленная с использованием технологических и программных средств, в том числе размещенных на официальном сайте федерального органа исполнительной власти, уполномоченного Правительством Российской Федерации на осуществление государственного кадастрового учета, государственной регистрации прав, ведение Единого государственного реестра недвижимости и предоставление сведений, содержащихся в Едином государственном реестре недвижимости, в информационно-телекоммуникационной сети "Интернет" (далее - официальный сайт), с округлением до 1 квадратного метра. Указанное значение площади земельного участка может быть уточнено при проведении кадастровых работ не более чем на десять процентов)

Обозначение характерных точек границ	Координаты, м	
	(указываются в случае подготовки схемы расположения земельного участка с использованием технологических и программных средств, в том числе размещенных на официальном сайте. Значения координат, полученные с использованием указанных технологических и программных средств, указываются с округлением до 0,01 метра)	
	X	Y
1	2	3
1	417407.21	3223062.30
2	417368.82	3223102.56
3	417346.49	3223092.89
4	417389.35	3223044.83
1	417407.21	3223062.30

Схема расположения земельного участка или земельных участков на кадастровом плане территории

МСК-47, зона 3



Масштаб 1:1000

Условные обозначения

- - Часть границы, местоположение которой определено при выполнении кадастровых работ
- 1 - Обозначение новой характерной точки
- - Часть границы, сведения ЕГРН о которой позволяют однозначно определить ее положение на местности
- - Граница территориальной зоны
- - Граница зоны с особыми условиями
- - Характерная точка границы земельного участка, сведения о которой отсутствуют в ЕГРН, местоположение которой определено при кадастровых работах (новая характерная точка)
- :14 - Кадастровый номер земельного участка
- 47:13:0810001 - Номер кадастрового квартала

АДМИНИСТРАЦИЯ МУНИЦИПАЛЬНОГО ОБРАЗОВАНИЯ
ТИХВИНСКИЙ МУНИЦИПАЛЬНЫЙ РАЙОН
ЛЕНИНГРАДСКОЙ ОБЛАСТИ
(АДМИНИСТРАЦИЯ ТИХВИНСКОГО РАЙОНА)

ПОСТАНОВЛЕНИЕ

19 ноября 2024 г. 01-2814-а
от _____ № _____

Об утверждении схемы расположения
земельного участка или земельных участков
на кадастровом плане территории

В соответствии со статьей 11.10 Земельного кодекса Российской Федерации, абзацем 5 пункта 2 статьи 3.3 Федерального закона от 25 октября 2001 года № 137-ФЗ «О введении в действие Земельного кодекса Российской Федерации»; протоколом публичных слушаний по рассмотрению схем расположения земельных участков на кадастровом плане территории, на которых расположены многоквартирные дома и иные входящие в состав таких домов объекты недвижимого имущества от 21 октября 2024 года; заключением о результатах публичных слушаний по рассмотрению схем расположения земельных участков на кадастровом плане территории, на которых расположены многоквартирные дома и иные входящие в состав таких домов объекты недвижимого имущества от 21 октября 2024 года, администрация Тихвинского района ПОСТАНОВЛЯЕТ:

1. Утвердить схему расположения земельного участка или земельных участков на кадастровом плане территории с целью образования земельного участка, площадью 1345 квадратных метров, категория земель: земли населенных пунктов, территориальная зона: жилая зона застройки малоэтажными и среднеэтажными жилыми домами (ТЖ-2), вид разрешенного использования: малоэтажная многоквартирная жилая застройка, адрес: Российская Федерация, Ленинградская область, Тихвинский муниципальный район, Борское сельское поселение, деревня Бор, земельный участок 7.

2. Контроль за исполнением постановления возложить на заместителя главы администрации Тихвинского района – председателя комитета по управлению муниципальным имуществом и градостроительству.

И.о. главы администрации

Ильчук Анна Андреевна,
73-209



С.А. Суворова

Утверждена

Постановлением Администрации муниципального образования
(наименование документа об утверждении, включая наименование)

Тихвинский муниципальный район Ленинградской области
органов государственной власти или органов местного

самоуправления, принявших решение об утверждении схемы

или подписавших соглашение о перераспределении земельных участков)



19.11.2024

№ 01-2844-а

**Схема расположения земельного участка или земельных участков
на кадастровом плане территории**

Условный номер земельного участка

(указывается в случае, если предусматривается образование двух и более земельных участков)


Площадь земельного участка 1345 м²

(указывается проектная площадь образуемого земельного участка, вычисленная с использованием технологических и программных средств, в том числе размещенных на официальном сайте федерального органа исполнительной власти, уполномоченного Правительством Российской Федерации на осуществление государственного кадастрового учета, государственной регистрации прав, ведение Единого государственного реестра недвижимости и предоставление сведений, содержащихся в Едином государственном реестре недвижимости, в информационно-телекоммуникационной сети "Интернет" (далее - официальный сайт), с округлением до 1 квадратного метра. Указанное значение площади земельного участка может быть уточнено при проведении кадастровых работ не более чем на десять процентов)

Обозначение характерных точек границ	Координаты, м	
	(указываются в случае подготовки схемы расположения земельного участка с использованием технологических и программных средств, в том числе размещенных на официальном сайте. Значения координат, полученные с использованием указанных технологических и программных средств, указываются с округлением до 0,01 метра)	
	X	Y
1	2	3
1	417443.89	3223098.59
2	417404.43	3223140.05
3	417387.41	3223123.85
4	417426.87	3223082.39
1	417443.89	3223098.59

Схема расположения земельного участка или земельных участков на кадастровом плане территории

МСК-47, зона 3

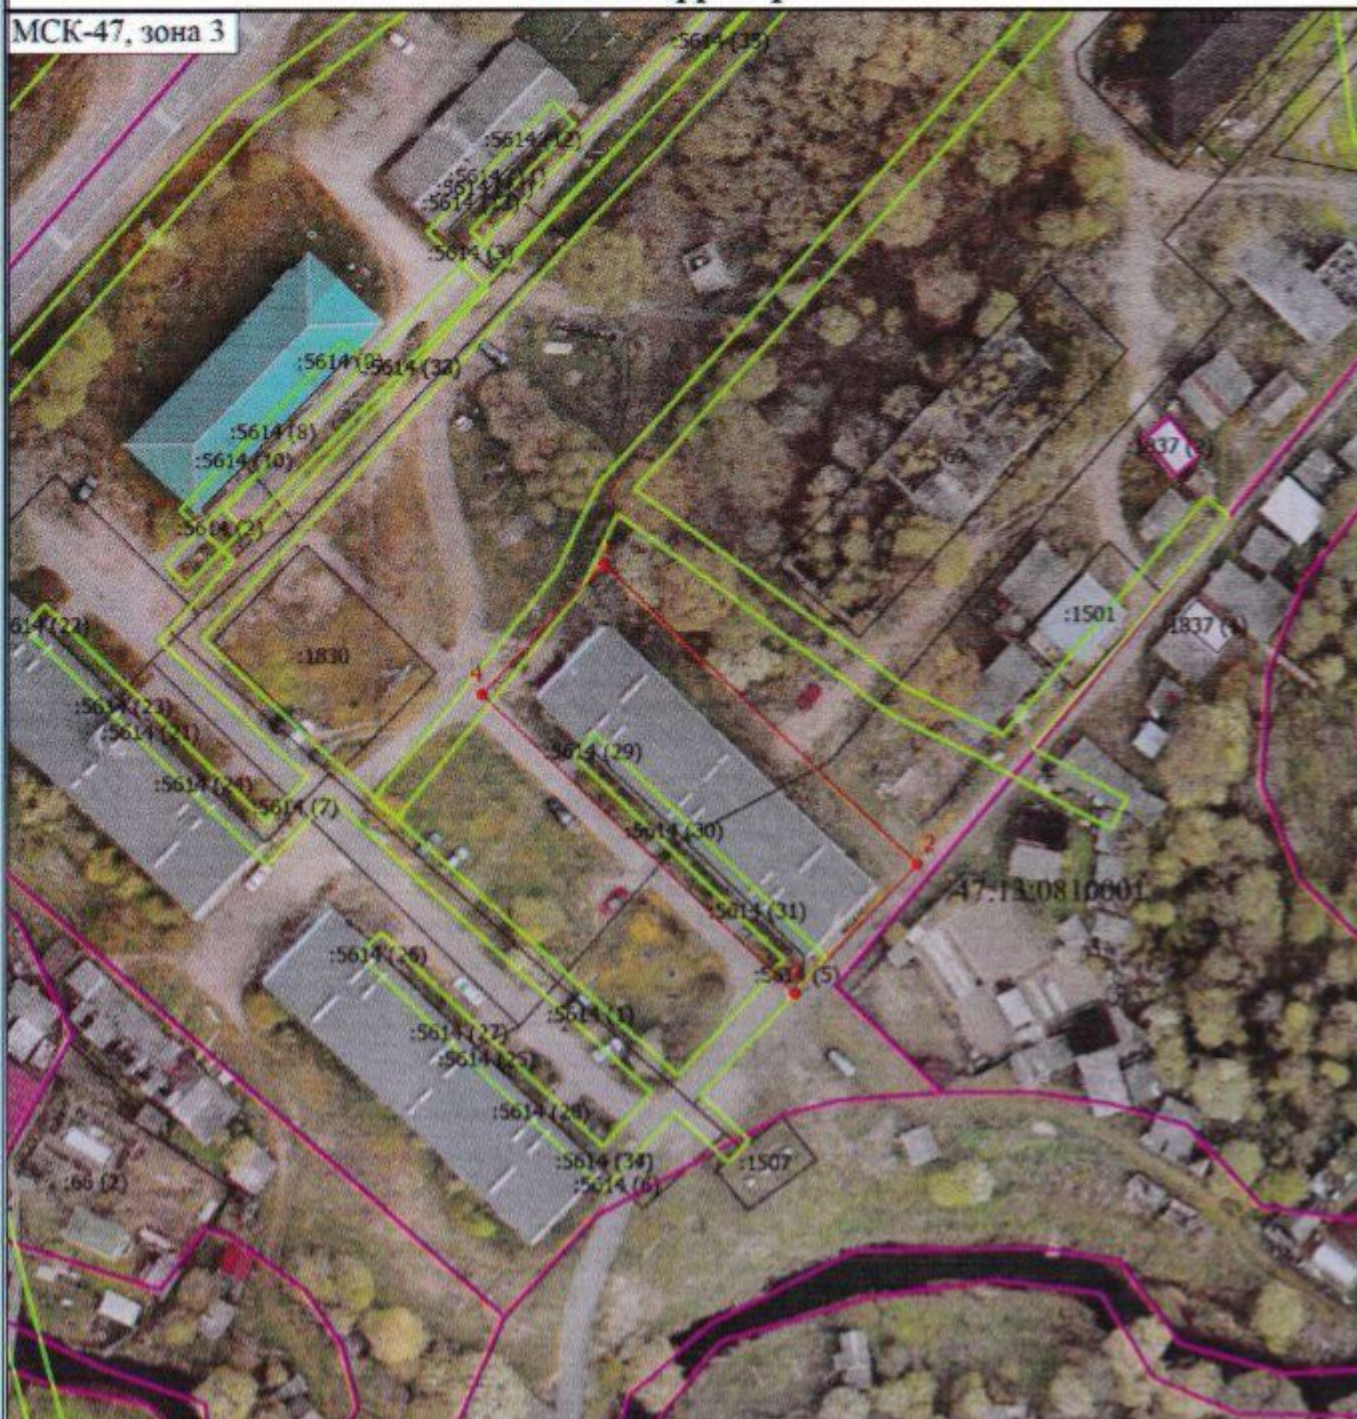

Масштаб 1:1000

Условные обозначения

- - Часть границы, местоположение которой определено при выполнении кадастровых работ
- 1 - Обозначение новой характерной точки
- - Часть границы, сведения ЕГРН о которой позволяют однозначно определить ее положение на местности
- - Граница территориальной зоны
- - Граница зоны с особыми условиями
- - Характерная точка границы земельного участка, сведения о которой отсутствуют в ЕГРН, местоположение которой определено при кадастровых работах (новая характерная точка)
- :69 - Кадастровый номер земельного участка
- 47:13:0810001 - Номер кадастрового квартала

АДМИНИСТРАЦИЯ МУНИЦИПАЛЬНОГО ОБРАЗОВАНИЯ
ТИХВИНСКИЙ МУНИЦИПАЛЬНЫЙ РАЙОН
ЛЕНИНГРАДСКОЙ ОБЛАСТИ
(АДМИНИСТРАЦИЯ ТИХВИНСКОГО РАЙОНА)

ПОСТАНОВЛЕНИЕ

19 ноября 2024 г. 01-2813-а
от _____ № _____

Об утверждении схемы расположения
земельного участка или земельных участков
на кадастровом плане территории

В соответствии со статьей 11.10 Земельного кодекса Российской Федерации, абзацем 5 пункта 2 статьи 3.3 Федерального закона от 25 октября 2001 года № 137-ФЗ «О введении в действие Земельного кодекса Российской Федерации»; протоколом публичных слушаний по рассмотрению схем расположения земельных участков на кадастровом плане территории, на которых расположены многоквартирные дома и иные входящие в состав таких домов объекты недвижимого имущества от 21 октября 2024 года; заключением о результатах публичных слушаний по рассмотрению схем расположения земельных участков на кадастровом плане территории, на которых расположены многоквартирные дома и иные входящие в состав таких домов объекты недвижимого имущества от 21 октября 2024 года, администрация Тихвинского района ПОСТАНОВЛЯЕТ:

1. Утвердить схему расположения земельного участка или земельных участков на кадастровом плане территории с целью образования земельного участка, площадью 1289 квадратных метров, категория земель: земли населенных пунктов, территориальная зона: жилая зона застройки малоэтажными и среднеэтажными жилыми домами (ТЖ-2), вид разрешенного использования: малоэтажная многоквартирная жилая застройка, адрес: Российская Федерация, Ленинградская область, Тихвинский муниципальный район, Борское сельское поселение, деревня Бор, земельный участок 8.

2. Контроль за исполнением постановления возложить на заместителя главы администрации Тихвинского района – председателя комитета по управлению муниципальным имуществом и градостроительству.

И.о. главы администрации

Ильчук Анна Андреевна,
73-209



С.А. Суворова

Утверждена

Постановлением Администрации муниципального образования
(наименование документа об утверждении, включая наименование)

Тихвинский муниципальный район Ленинградской области
органов государственной власти или органов местного

самоуправления, принявших решение об утверждении схемы

или подписавших соглашение о перераспределении земельных участков)



19.11.2024

№ 04-2883-а

**Схема расположения земельного участка или земельных участков
на кадастровом плане территории**

Условный номер земельного участка

(указывается в случае, если предусматривается образование двух и более земельных участков)

Площадь земельного участка 1289 м²

(указывается проектная площадь образуемого земельного участка, вычисленная с использованием технологических и программных средств, в том числе размещенных на официальном сайте федерального органа исполнительной власти, уполномоченного Правительством Российской Федерации на осуществление государственного кадастрового учета, государственной регистрации прав, ведение Единого государственного реестра недвижимости и предоставление сведений, содержащихся в Едином государственном реестре недвижимости, в информационно-телекоммуникационной сети "Интернет" (далее - официальный сайт), с округлением до 1 квадратного метра. Указанное значение площади земельного участка может быть уточнено при проведении кадастровых работ не более чем на десять процентов)

**Обозначение характерных точек
границ**

Координаты, м

(указываются в случае подготовки схемы расположения земельного участка с использованием технологических и программных средств, в том числе размещенных на официальном сайте. Значения координат, полученные с использованием указанных технологических и программных средств, указываются с округлением до 0,01 метра)

	Координаты, м	
	X	Y
1	2	3
1	417627.64	3222907.65
2	417612.56	3222922.56
3	417580.26	3222893.26
4	417577.90	3222875.48
5	417585.07	3222867.67
6	417589.61	3222868.11
7	417627.61	3222905.93
1	417627.64	3222907.65

**Схема расположения земельного участка или земельных участков на кадастровом
плане территории**

МСК-47, зона 3



Масштаб 1:1000

Условные обозначения

- | | |
|---------------|--|
| 1 | - Часть границы, местоположение которой определено при выполнении кадастровых работ |
| | - Обозначение новой характерной точки |
| | - Часть границы, сведения ЕГРН о которой позволяют однозначно определить ее положение на местности |
| | - Граница территориальной зоны |
| | - Граница зоны с особыми условиями |
| ● | - Характерная точка границы земельного участка, сведения о которой отсутствуют в ЕГРН, местоположение которой определено при кадастровых работах (новая характерная точка) |
| :10 | - Кадастровый номер земельного участка |
| 47:13:0810001 | - Номер кадастрового квартала |

АДМИНИСТРАЦИЯ МУНИЦИПАЛЬНОГО ОБРАЗОВАНИЯ
ТИХВИНСКИЙ МУНИЦИПАЛЬНЫЙ РАЙОН
ЛЕНИНГРАДСКОЙ ОБЛАСТИ
(АДМИНИСТРАЦИЯ ТИХВИНСКОГО РАЙОНА)

ПОСТАНОВЛЕНИЕ

19 ноября 2024 г. 01-2812-а
от _____ № _____

Об утверждении схемы расположения
земельного участка или земельных участков
на кадастровом плане территории

В соответствии со статьей 11.10 Земельного кодекса Российской Федерации, абзацем 5 пункта 2 статьи 3.3 Федерального закона от 25 октября 2001 года № 137-ФЗ «О введении в действие Земельного кодекса Российской Федерации»; протоколом публичных слушаний по рассмотрению схем расположения земельных участков на кадастровом плане территории, на которых расположены многоквартирные дома и иные входящие в состав таких домов объекты недвижимого имущества от 21 октября 2024 года; заключением о результатах публичных слушаний по рассмотрению схем расположения земельных участков на кадастровом плане территории, на которых расположены многоквартирные дома и иные входящие в состав таких домов объекты недвижимого имущества от 21 октября 2024 года, администрация Тихвинского района ПОСТАНОВЛЯЕТ:

1. Утвердить схему расположения земельного участка или земельных участков на кадастровом плане территории с целью образования земельного участка, площадью 1260 квадратных метров, категория земель: земли населенных пунктов, территориальная зона: жилая зона застройки малоэтажными и среднеэтажными жилыми домами (ТЖ-2), вид разрешенного использования: малоэтажная многоквартирная жилая застройка, адрес: Российская Федерация, Ленинградская область, Тихвинский муниципальный район, Борское сельское поселение, деревня Бор, земельный участок 9.

2. Контроль за исполнением постановления возложить на заместителя главы администрации Тихвинского района – председателя комитета по управлению муниципальным имуществом и градостроительству.

И.о. главы администрации

Ильчук Анна Андреевна,
73-209



С.А. Суворова



Утверждена

Постановлением Администрации муниципального образования

(наименование документа об утверждении, включая наименование

муниципальный район Ленинградской области
органов государственной власти или органов местного

самоуправления, принявших решение об утверждении схемы

или подписавших соглашение о перераспределении земельных участков)

19.11.2024

№ 01-1811-а

**Схема расположения земельного участка или земельных участков
на кадастровом плане территории**

Условный номер земельного участка

(указывается в случае, если предусматривается образование двух и более земельных участков)

Площадь земельного участка 1260 м²

(указывается проектная площадь образуемого земельного участка, вычисленная с использованием технологических и программных средств, в том числе размещенных на официальном сайте федерального органа исполнительной власти, уполномоченного Правительством Российской Федерации на осуществление государственного кадастрового учета, государственной регистрации прав, ведение Единого государственного реестра недвижимости и предоставление сведений, содержащихся в Едином государственном реестре недвижимости, в информационно-телекоммуникационной сети "Интернет" (далее - официальный сайт), с округлением до 1 квадратного метра. Указанное значение площади земельного участка может быть уточнено при проведении кадастровых работ не более чем на десять процентов)

**Обозначение характерных точек
границ**

Координаты, м

(указываются в случае подготовки схемы расположения земельного участка с использованием технологических и программных средств, в том числе размещенных на официальном сайте. Значения координат, полученные с использованием указанных технологических и программных средств, указываются с округлением до 0,01 метра)

	Координаты, м	
	X	Y
1	2	3
1	417674.95	3222830.12
2	417686.75	3222841.52
3	417686.65	3222848.92
4	417658.92	3222877.55
5	417646.65	3222887.72
6	417632.80	3222875.08
1	417674.95	3222830.12

Схема расположения земельного участка или земельных участков на кадастровом плане территории

МСК-47, зона 3



Масштаб 1:1000

Условные обозначения

- - Часть границы, местоположение которой определено при выполнении кадастровых работ
- 1 - Обозначение новой характерной точки
- - Часть границы, сведения ЕГРН о которой позволяют однозначно определить ее положение на местности
- - Граница территориальной зоны
- - Граница зоны с особыми условиями
- - Характерная точка границы земельного участка, сведения о которой отсутствуют в ЕГРН, местоположение которой определено при кадастровых работах (новая характерная точка)
- :10 - Кадастровый номер земельного участка
- 47:13:0810001 - Номер кадастрового квартала

АДМИНИСТРАЦИЯ МУНИЦИПАЛЬНОГО ОБРАЗОВАНИЯ
ТИХВИНСКИЙ МУНИЦИПАЛЬНЫЙ РАЙОН
ЛЕНИНГРАДСКОЙ ОБЛАСТИ
(АДМИНИСТРАЦИЯ ТИХВИНСКОГО РАЙОНА)

ПОСТАНОВЛЕНИЕ

19 ноября 2024 г. 01-2811-а
от _____ № _____

Об утверждении схемы расположения
земельного участка или земельных участков
на кадастровом плане территории

В соответствии со статьей 11.10 Земельного кодекса Российской Федерации, абзацем 5 пункта 2 статьи 3.3 Федерального закона от 25 октября 2001 года № 137-ФЗ «О введении в действие Земельного кодекса Российской Федерации»; протоколом публичных слушаний по рассмотрению схем расположения земельных участков на кадастровом плане территории, на которых расположены многоквартирные дома и иные входящие в состав таких домов объекты недвижимого имущества от 21 октября 2024 года; заключением о результатах публичных слушаний по рассмотрению схем расположения земельных участков на кадастровом плане территории, на которых расположены многоквартирные дома и иные входящие в состав таких домов объекты недвижимого имущества от 21 октября 2024 года, администрация Тихвинского района ПОСТАНОВЛЯЕТ:

1. Утвердить схему расположения земельного участка или земельных участков на кадастровом плане территории с целью образования земельного участка, площадью 1656 квадратных метров, категория земель: земли населенных пунктов, территориальная зона: жилая зона застройки малоэтажными и среднеэтажными жилыми домами (ТЖ-2), вид разрешенного использования: малоэтажная многоквартирная жилая застройка, адрес: Российская Федерация, Ленинградская область, Тихвинский муниципальный район, Борское сельское поселение, деревня Бор, земельный участок 10.

2. Контроль за исполнением постановления возложить на заместителя главы администрации Тихвинского района – председателя комитета по управлению муниципальным имуществом и градостроительству.

И.о. главы администрации

Ильчук Анна Андреевна,
73-209



С.А. Суворова

Утверждена

Постановлением Администрации муниципального образования
(наименование документа об утверждении, включая наименование)

Тихвинский муниципальный район Ленинградской области
органов государственной власти или органов местного

самоуправления, принявших решение об утверждении схемы

или подписавших соглашение о перераспределении земельных участков)



19.11.2024

№

04-2/ПН-2

**Схема расположения земельного участка или земельных участков
на кадастровом плане территории**

Условный номер земельного участка

(указывается в случае, если предусматривается образование двух и более земельных участков)


Площадь земельного участка 1656 м²

(указывается проектная площадь образуемого земельного участка, вычисленная с использованием технологических и программных средств, в том числе размещенных на официальном сайте федерального органа исполнительной власти, уполномоченного Правительством Российской Федерации на осуществление государственного кадастрового учета, государственной регистрации прав, ведение Единого государственного реестра недвижимости и предоставление сведений, содержащихся в Едином государственном реестре недвижимости, в информационно-телекоммуникационной сети "Интернет" (далее - официальный сайт), с округлением до 1 квадратного метра. Указанное значение площади земельного участка может быть уточнено при проведении кадастровых работ не более чем на десять процентов)

Обозначение характерных точек границ	Координаты, м	
	(указываются в случае подготовки схемы расположения земельного участка с использованием технологических и программных средств, в том числе размещенных на официальном сайте. Значения координат, полученные с использованием указанных технологических и программных средств, указываются с округлением до 0,01 метра)	
	X	Y
1	2	3
1	417712.45	3222855.79
2	417703.35	3222836.89
3	417732.15	3222808.19
4	417736.30	3222806.85
5	417744.64	3222806.21
6	417760.55	3222818.89
7	417760.94	3222822.03
8	417724.85	3222859.11
1	417712.45	3222855.79

Схема расположения земельного участка или земельных участков на кадастровом плане территории

МСК-47, зона 3

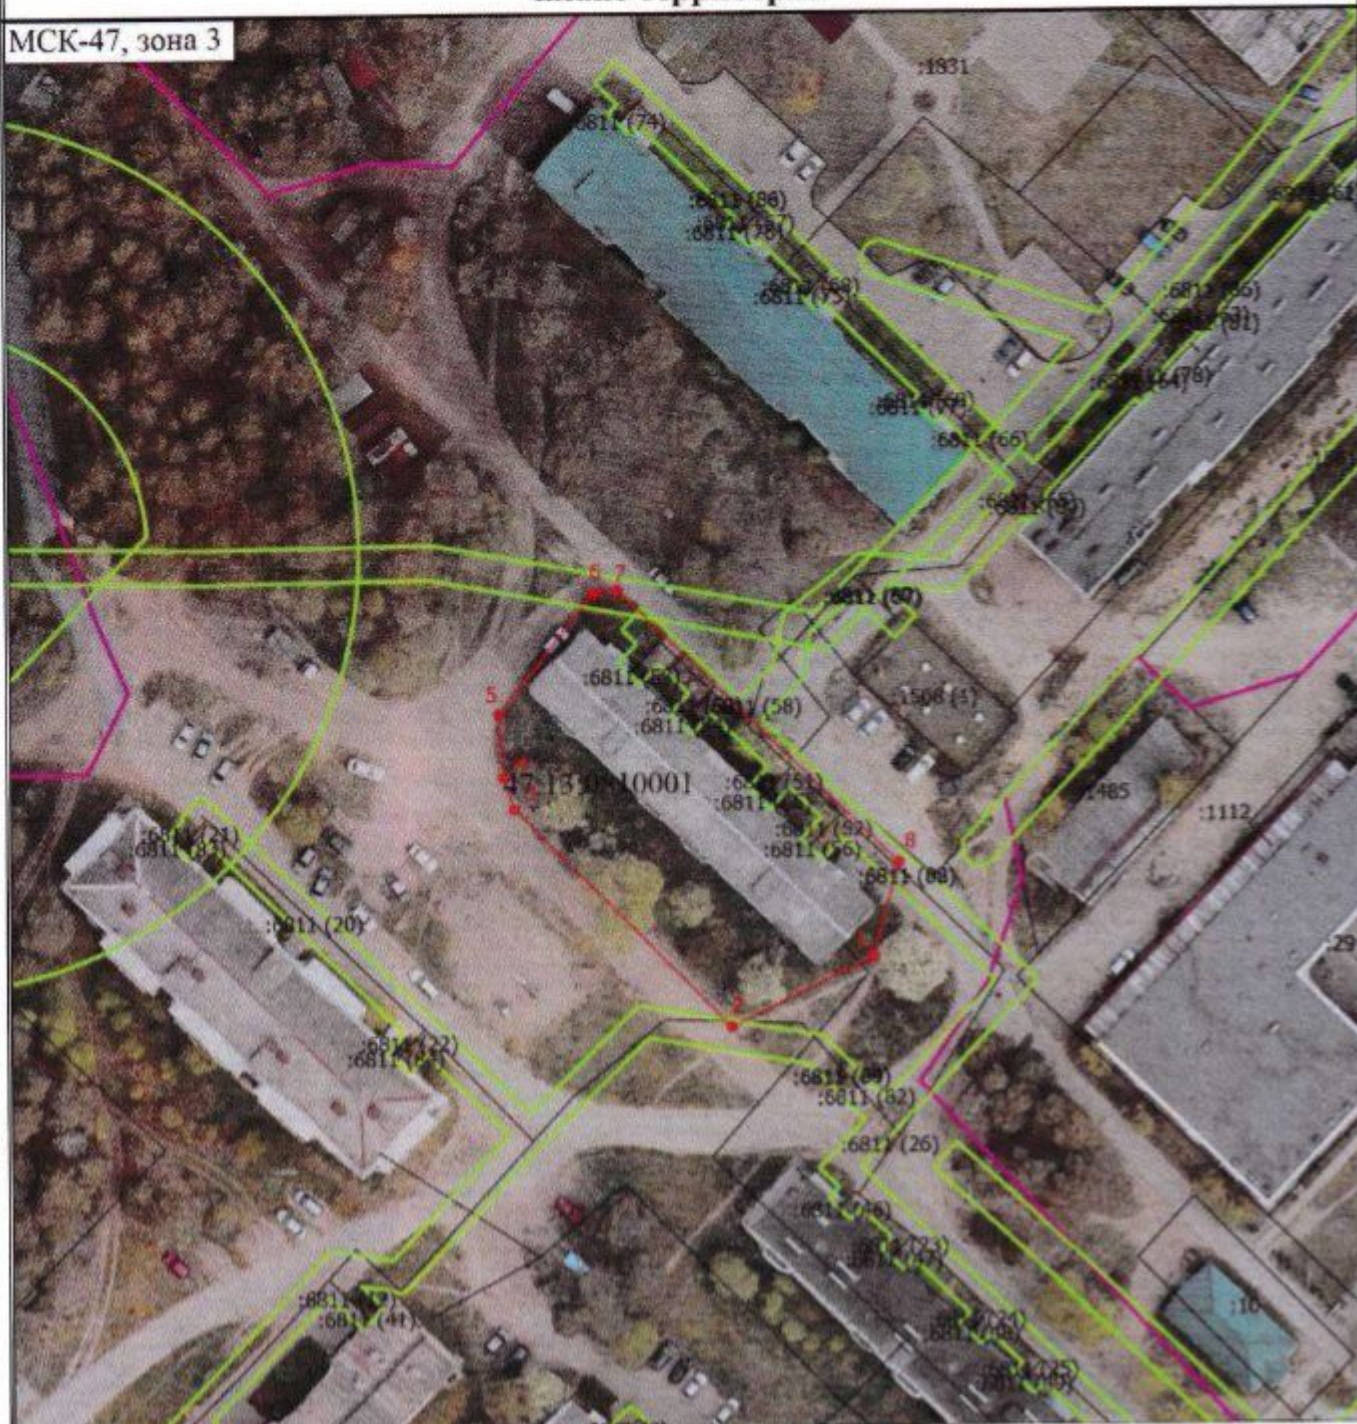

Масштаб 1:1000

Условные обозначения

- - Часть границы, местоположение которой определено при выполнении кадастровых работ
- 1 - Обозначение новой характерной точки
- - Часть границы, сведения ЕГРН о которой позволяют однозначно определить ее положение на местности
- - Граница территориальной зоны
- - Граница зоны с особыми условиями
- - Характерная точка границы земельного участка, сведения о которой отсутствуют в ЕГРН, местоположение которой определено при кадастровых работах (новая характерная точка)
- :10 - Кадастровый номер земельного участка
- 47:13:0810001 - Номер кадастрового квартала

АДМИНИСТРАЦИЯ МУНИЦИПАЛЬНОГО ОБРАЗОВАНИЯ
ТИХВИНСКИЙ МУНИЦИПАЛЬНЫЙ РАЙОН
ЛЕНИНГРАДСКОЙ ОБЛАСТИ
(АДМИНИСТРАЦИЯ ТИХВИНСКОГО РАЙОНА)

ПОСТАНОВЛЕНИЕ

19 ноября 2024 г. 01-2810-а
от _____ № _____

Об утверждении схемы расположения
земельного участка или земельных участков
на кадастровом плане территории

В соответствии со статьей 11.10 Земельного кодекса Российской Федерации, абзацем 5 пункта 2 статьи 3.3 Федерального закона от 25 октября 2001 года № 137-ФЗ «О введении в действие Земельного кодекса Российской Федерации»; протоколом публичных слушаний по рассмотрению схем расположения земельных участков на кадастровом плане территории, на которых расположены многоквартирные дома и иные входящие в состав таких домов объекты недвижимого имущества от 21 октября 2024 года; заключением о результатах публичных слушаний по рассмотрению схем расположения земельных участков на кадастровом плане территории, на которых расположены многоквартирные дома и иные входящие в состав таких домов объекты недвижимого имущества от 21 октября 2024 года, администрация Тихвинского района ПОСТАНОВЛЯЕТ:

1. Утвердить схему расположения земельного участка или земельных участков на кадастровом плане территории с целью образования земельного участка, площадью 1323 квадратных метра, категория земель: земли населенных пунктов, территориальная зона: жилая зона застройки малоэтажными и среднеэтажными жилыми домами (ТЖ-2), вид разрешенного использования: малоэтажная многоквартирная жилая застройка, адрес: Российская Федерация, Ленинградская область, Тихвинский муниципальный район, Борское сельское поселение, деревня Бор, земельный участок 12.

2. Контроль за исполнением постановления возложить на заместителя главы администрации Тихвинского района – председателя комитета по управлению муниципальным имуществом и градостроительству.

И.о. главы администрации

Ильчук Анна Андреевна,
73-209



С.А. Суворова

Утверждена

Постановлением Администрации муниципального образования
(наименование документа об утверждении, включая наименования

Тихвинский муниципальный район Ленинградской области
органов государственной власти или органов местного

самоуправления, принявших решение об утверждении схемы

или подписавших соглашение о перераспределении земельных участков)



19.11.2024

№ 04-2840-а

**Схема расположения земельного участка или земельных участков
на кадастровом плане территории**

Условный номер земельного участка

(указывается в случае, если предусматривается образование двух и более земельных участков)


Площадь земельного участка 1323 м²

(указывается проектная площадь образуемого земельного участка, вычисленная с использованием технологических и программных средств, в том числе размещенных на официальном сайте федерального органа исполнительной власти, уполномоченного Правительством Российской Федерации на осуществление государственного кадастрового учета, государственной регистрации прав, ведение Единого государственного реестра недвижимости и предоставление сведений, содержащихся в Едином государственном реестре недвижимости, в информационно-телекоммуникационной сети "Интернет" (далее - официальный сайт), с округлением до 1 квадратного метра. Указанное значение площади земельного участка может быть уточнено при проведении кадастровых работ не более чем на десять процентов)

Обозначение характерных точек границ	Координаты, м	
	(указываются в случае подготовки схемы расположения земельного участка с использованием технологических и программных средств, в том числе размещенных на официальном сайте. Значения координат, полученные с использованием указанных технологических и программных средств, указываются с округлением до 0,01 метра)	
	X	Y
1	2	3
1	417657.11	3222818.61
2	417616.69	3222860.64
3	417603.79	3222847.74
4	417603.43	3222845.26
5	417649.11	3222798.05
6	417658.72	3222807.43
1	417657.11	3222818.61

Схема расположения земельного участка или земельных участков на кадастровом плане территории

МСК-47, зона 3

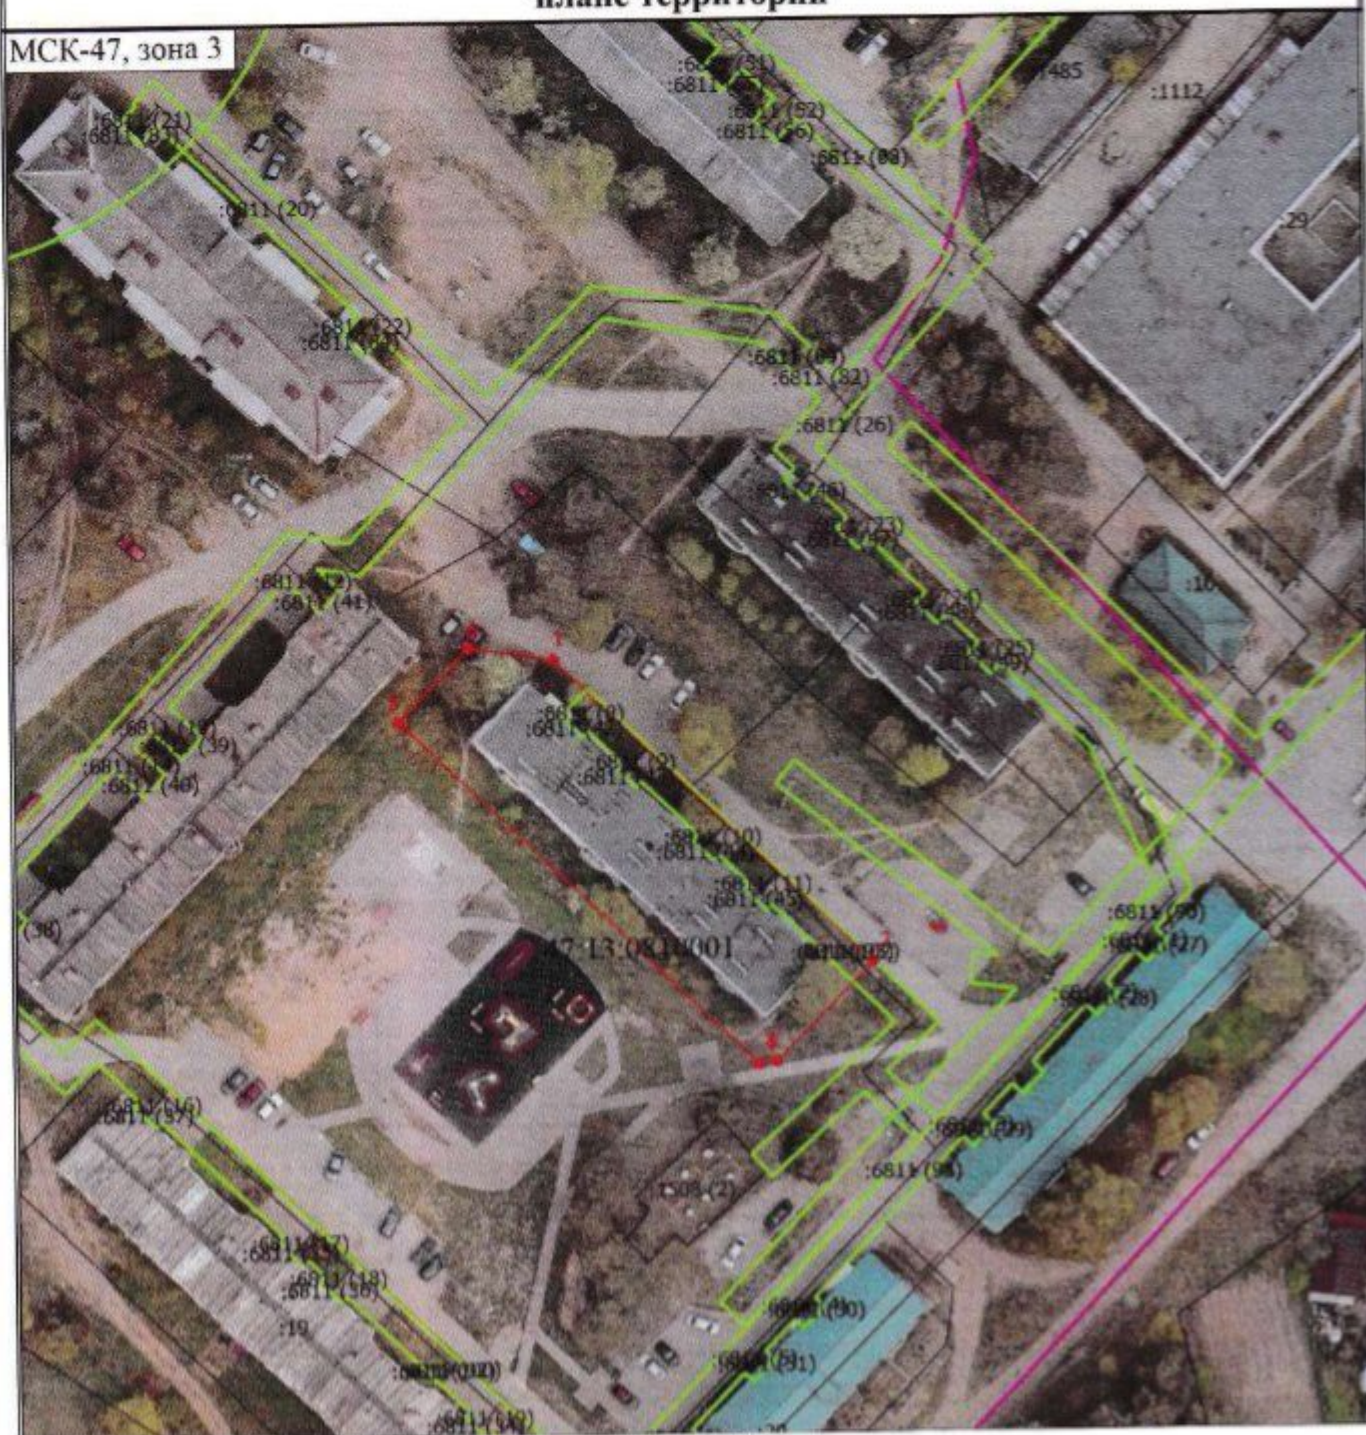

Масштаб 1:1000

Условные обозначения

- - Часть границы, местоположение которой определено при выполнении кадастровых работ
- 1 - Обозначение новой характерной точки
- - Часть границы, сведения ЕГРН о которой позволяют однозначно определить ее положение на местности
- - Граница территориальной зоны
- - Граница зоны с особыми условиями
- - Характерная точка границы земельного участка, сведения о которой отсутствуют в ЕГРН, местоположение которой определено при кадастровых работах (новая характерная точка)
- :10 - Кадастровый номер земельного участка
- 47:13:0810001 - Номер кадастрового квартала

АДМИНИСТРАЦИЯ МУНИЦИПАЛЬНОГО ОБРАЗОВАНИЯ
ТИХВИНСКИЙ МУНИЦИПАЛЬНЫЙ РАЙОН
ЛЕНИНГРАДСКОЙ ОБЛАСТИ
(АДМИНИСТРАЦИЯ ТИХВИНСКОГО РАЙОНА)

ПОСТАНОВЛЕНИЕ

19 ноября 2024 г. 01-2804-а
от _____ № _____

Об утверждении схемы расположения
земельного участка или земельных участков
на кадастровом плане территории

В соответствии со статьей 11.10 Земельного кодекса Российской Федерации, абзацем 5 пункта 2 статьи 3.3 Федерального закона от 25 октября 2001 года № 137-ФЗ «О введении в действие Земельного кодекса Российской Федерации»; протоколом публичных слушаний по рассмотрению схем расположения земельных участков на кадастровом плане территории, на которых расположены многоквартирные дома и иные входящие в состав таких домов объекты недвижимого имущества от 21 октября 2024 года; заключением о результатах публичных слушаний по рассмотрению схем расположения земельных участков на кадастровом плане территории, на которых расположены многоквартирные дома и иные входящие в состав таких домов объекты недвижимого имущества от 21 октября 2024 года, администрация Тихвинского района ПОСТАНОВЛЯЕТ:

1. Утвердить схему расположения земельного участка или земельных участков на кадастровом плане территории с целью образования земельного участка, площадью 1737 квадратных метров, категория земель: земли населенных пунктов, территориальная зона: жилая зона застройки малоэтажными и среднеэтажными жилыми домами (ТЖ-2), вид разрешенного использования: малоэтажная многоквартирная жилая застройка, адрес: Российская Федерация, Ленинградская область, Тихвинский муниципальный район, Борское сельское поселение, деревня Бор, земельный участок 13.

2. Контроль за исполнением постановления возложить на заместителя главы администрации Тихвинского района – председателя комитета по управлению муниципальным имуществом и градостроительству.

И.о. главы администрации

Ильчук Анна Андреевна,
73-209



С.А. Суворова

Утверждена

Постановлением Администрации муниципального образования
(наименование документа об утверждении, включая наименование)

Тихвинский муниципальный район Ленинградской области
органов государственной власти или органов местного

самоуправления, принявших решение об утверждении схемы

или подписавших соглашение о перераспределении земельных участков)

от

19.11.2024

№

01-2804-а

**Схема расположения земельного участка или земельных участков
на кадастровом плане территории****Условный номер земельного участка**

(указывается в случае, если предусматривается образование двух и более земельных участков)

Площадь земельного участка 1737 м²

(указывается проектная площадь образуемого земельного участка, вычисленная с использованием технологических и программных средств, в том числе размещенных на официальном сайте федерального органа исполнительной власти, уполномоченного Правительством Российской Федерации на осуществление государственного кадастрового учета, государственной регистрации прав, ведение Единого государственного реестра недвижимости и предоставление сведений, содержащихся в Едином государственном реестре недвижимости, в информационно-телекоммуникационной сети "Интернет" (далее - официальный сайт), с округлением до 1 квадратного метра. Указанное значение площади земельного участка может быть уточнено при проведении кадастровых работ не более чем на десять процентов)

**Обозначение характерных точек
границ****Координаты, м**

(указываются в случае подготовки схемы расположения земельного участка с использованием технологических и программных средств, в том числе размещенных на официальном сайте. Значения координат, полученные с использованием указанных технологических и программных средств, указываются с округлением до 0,01 метра)

	X	Y
1	2	3
1	417779.53	3222873.06
2	417776.40	3222871.07
3	417763.35	3222858.62
4	417815.29	3222804.56
5	417829.27	3222817.21
6	417828.86	3222823.73
7	417782.53	3222872.55
8	417781.63	3222873.03
9	417780.59	3222873.21
1	417779.53	3222873.06

Схема расположения земельного участка или земельных участков на кадастровом плане территории

МСК-47, зона 3



Масштаб 1:1000

Условные обозначения

- - Часть границы, местоположение которой определено при выполнении кадастровых работ
- 1 - Обозначение новой характерной точки
- - Часть границы, сведения ЕГРН о которой позволяют однозначно определить ее положение на местности
- - Граница территориальной зоны
- - Граница зоны с особыми условиями
- - Характерная точка границы земельного участка, сведения о которой отсутствуют в ЕГРН, местоположение которой определено при кадастровых работах (новая характерная точка)
- :29 - Кадастровый номер земельного участка
- 47:13:0810001 - Номер кадастрового квартала

АДМИНИСТРАЦИЯ МУНИЦИПАЛЬНОГО ОБРАЗОВАНИЯ
ТИХВИНСКИЙ МУНИЦИПАЛЬНЫЙ РАЙОН
ЛЕНИНГРАДСКОЙ ОБЛАСТИ
(АДМИНИСТРАЦИЯ ТИХВИНСКОГО РАЙОНА)

ПОСТАНОВЛЕНИЕ

19 ноября 2024 г. 01-2805-а
от _____ № _____

Об утверждении схемы расположения
земельного участка или земельных участков
на кадастровом плане территории

В соответствии со статьей 11.10 Земельного кодекса Российской Федерации, абзацем 5 пункта 2 статьи 3.3 Федерального закона от 25 октября 2001 года № 137-ФЗ «О введении в действие Земельного кодекса Российской Федерации»; протоколом публичных слушаний по рассмотрению схем расположения земельных участков на кадастровом плане территории, на которых расположены многоквартирные дома и иные входящие в состав таких домов объекты недвижимого имущества от 21 октября 2024 года; заключением о результатах публичных слушаний по рассмотрению схем расположения земельных участков на кадастровом плане территории, на которых расположены многоквартирные дома и иные входящие в состав таких домов объекты недвижимого имущества от 21 октября 2024 года, администрация Тихвинского района ПОСТАНОВЛЯЕТ:

1. Утвердить схему расположения земельного участка или земельных участков на кадастровом плане территории с целью образования земельного участка, площадью 1503 квадратных метра, категория земель: земли населенных пунктов, территориальная зона: жилая зона застройки малоэтажными и среднеэтажными жилыми домами (ТЖ-2), вид разрешенного использования: малоэтажная многоквартирная жилая застройка, адрес: Российская Федерация, Ленинградская область, Тихвинский муниципальный район, Борское сельское поселение, деревня Бор, земельный участок 14.

2. Контроль за исполнением постановления возложить на заместителя главы администрации Тихвинского района – председателя комитета по управлению муниципальным имуществом и градостроительству.

И.о. главы администрации

Ильчук Анна Андреевна,
73-209



С.А. Суворова

Утверждена

Постановлением Администрации муниципального образования
(наименование документа об утверждении, включая наименования

Тихвинский муниципальный район Ленинградской области
органов государственной власти или органов местного



самоуправления, принявших решение об утверждении схемы

или подписавших соглашение о перераспределении земельных участков)

19.11.2024

№ 01-2805-а

**Схема расположения земельного участка или земельных участков
на кадастровом плане территории**

Условный номер земельного участка

(указывается в случае, если предусматривается образование двух и более земельных участков)

Площадь земельного участка 1503 м²

(указывается проектная площадь образуемого земельного участка, вычисленная с использованием технологических и программных средств, в том числе размещенных на официальном сайте федерального органа исполнительной власти, уполномоченного Правительством Российской Федерации на осуществление государственного кадастрового учета, государственной регистрации прав, ведение Единого государственного реестра недвижимости и предоставление сведений, содержащихся в Едином государственном реестре недвижимости, в информационно-телекоммуникационной сети "Интернет" (далее - официальный сайт), с округлением до 1 квадратного метра. Указанное значение площади земельного участка может быть уточнено при проведении кадастровых работ не более чем на десять процентов)

Обозначение характерных точек границ	Координаты, м	
	(указываются в случае подготовки схемы расположения земельного участка с использованием технологических и программных средств, в том числе размещенных на официальном сайте. Значения координат, полученные с использованием указанных технологических и программных средств, указываются с округлением до 0,01 метра)	
	X	Y
1	2	3
1	417818.86	3222916.95
2	417820.63	3222919.08
3	417822.81	3222923.48
4	417809.96	3222936.60
5	417756.18	3222884.83
6	417769.99	3222870.37
1	417818.86	3222916.95

Схема расположения земельного участка или земельных участков на кадастровом плане территории

МСК-47, зона 3



Масштаб 1:1000

Условные обозначения

- - Часть границы, местоположение которой определено при выполнении кадастровых работ
- 1 - Обозначение новой характерной точки
- - Часть границы, сведения ЕГРН о которой позволяют однозначно определить ее положение на местности
- - Граница территориальной зоны
- - Граница зоны с особыми условиями
- - Характерная точка границы земельного участка, сведения о которой отсутствуют в ЕГРН, местоположение которой определено при кадастровых работах (новая характерная точка)
- :29 - Кадастровый номер земельного участка
- 47:13:0810001 - Номер кадастрового квартала

АДМИНИСТРАЦИЯ МУНИЦИПАЛЬНОГО ОБРАЗОВАНИЯ
ТИХВИНСКИЙ МУНИЦИПАЛЬНЫЙ РАЙОН
ЛЕНИНГРАДСКОЙ ОБЛАСТИ
(АДМИНИСТРАЦИЯ ТИХВИНСКОГО РАЙОНА)

ПОСТАНОВЛЕНИЕ

19 ноября 2024 г. 01-2806-а
от _____ № _____

Об утверждении схемы расположения
земельного участка или земельных участков
на кадастровом плане территории

В соответствии со статьей 11.10 Земельного кодекса Российской Федерации, абзацем 5 пункта 2 статьи 3.3 Федерального закона от 25 октября 2001 года № 137-ФЗ «О введении в действие Земельного кодекса Российской Федерации»; протоколом публичных слушаний по рассмотрению схем расположения земельных участков на кадастровом плане территории, на которых расположены многоквартирные дома и иные входящие в состав таких домов объекты недвижимого имущества от 21 октября 2024 года; заключением о результатах публичных слушаний по рассмотрению схем расположения земельных участков на кадастровом плане территории, на которых расположены многоквартирные дома и иные входящие в состав таких домов объекты недвижимого имущества от 21 октября 2024 года, администрация Тихвинского района ПОСТАНОВЛЯЕТ:

1. Утвердить схему расположения земельного участка или земельных участков на кадастровом плане территории с целью образования земельного участка, площадью 1956 квадратных метров, категория земель: земли населенных пунктов, территориальная зона: жилая зона застройки малоэтажными и среднеэтажными жилыми домами (ТЖ-2), вид разрешенного использования: малоэтажная многоквартирная жилая застройка, адрес: Российская Федерация, Ленинградская область, Тихвинский муниципальный район, Борское сельское поселение, деревня Бор, земельный участок 15.

2. Контроль за исполнением постановления возложить на заместителя главы администрации Тихвинского района – председателя комитета по управлению муниципальным имуществом и градостроительству.

И.о. главы администрации

Ильчук Анна Андреевна,
73-209



С.А.Суворова

Утверждена

Постановлением Администрации муниципального образования
(наименование документа об утверждении, включая наименования)

Тихвинский муниципальный район Ленинградской области
органов государственной власти или органов местного

самоуправления, принявших решение об утверждении схемы

или подписавших соглашение о перераспределении земельных участков)



19.11.2024

№ 01-2806-а

**Схема расположения земельного участка или земельных участков
на кадастровом плане территории****Условный номер земельного участка**

(указывается в случае, если предусматривается образование двух и более земельных участков)

Площадь земельного участка 1956 м²

(указывается проектная площадь образуемого земельного участка, вычисленная с использованием технологических и программных средств, в том числе размещенных на официальном сайте федерального органа исполнительной власти, уполномоченного Правительством Российской Федерации на осуществление государственного кадастрового учета, государственной регистрации прав, ведение Единого государственного реестра недвижимости и предоставление сведений, содержащихся в Едином государственном реестре недвижимости, в информационно-телекоммуникационной сети "Интернет" (далее - официальный сайт), с округлением до 1 квадратного метра. Указанное значение площади земельного участка может быть уточнено при проведении кадастровых работ не более чем на десять процентов)

**Обозначение характерных точек
границ****Координаты, м**

(указываются в случае подготовки схемы расположения земельного участка с использованием технологических и программных средств, в том числе размещенных на официальном сайте. Значения координат, полученные с использованием указанных технологических и программных средств, указываются с округлением до 0,01 метра)

	Координаты, м	
	X	Y
1	2	3
1	417870.14	3222854.87
2	417873.44	3222853.31
3	417890.90	3222869.96
4	417843.07	3222919.19
5	417839.87	3222922.09
6	417838.18	3222923.10
7	417836.55	3222923.55
8	417834.53	3222923.43
9	417831.78	3222922.70
10	417827.79	3222920.19
11	417817.93	3222910.48
1	417870.14	3222854.87

Схема расположения земельного участка или земельных участков на кадастровом плане территории

МСК-47, зона 3



Масштаб 1:1000

Условные обозначения

- - Часть границы, местоположение которой определено при выполнении кадастровых работ
- 1 - Обозначение новой характерной точки
- - Часть границы, сведения ЕГРН о которой позволяют однозначно определить ее положение на местности
- - Граница территориальной зоны
- - Граница зоны с особыми условиями
- - Характерная точка границы земельного участка, сведения о которой отсутствуют в ЕГРН, местоположение которой определено при кадастровых работах (новая характерная точка)
- :1163 - Кадастровый номер земельного участка
- 47:13:0810001 - Номер кадастрового квартала

АДМИНИСТРАЦИЯ МУНИЦИПАЛЬНОГО ОБРАЗОВАНИЯ
ТИХВИНСКИЙ МУНИЦИПАЛЬНЫЙ РАЙОН
ЛЕНИНГРАДСКОЙ ОБЛАСТИ
(АДМИНИСТРАЦИЯ ТИХВИНСКОГО РАЙОНА)

ПОСТАНОВЛЕНИЕ

19 ноября 2024 г. 01-2808-а
от _____ № _____

Об утверждении схемы расположения
земельного участка или земельных участков
на кадастровом плане территории

В соответствии со статьями 11.10 Земельного кодекса Российской Федерации, абзацем 5 пункта 2 статьи 3.3 Федерального закона от 25 октября 2001 года № 137-ФЗ «О введении в действие Земельного кодекса Российской Федерации»; протоколом публичных слушаний по рассмотрению схем расположения земельных участков на кадастровом плане территории, на которых расположены многоквартирные дома и иные входящие в состав таких домов объекты недвижимого имущества от 21 октября 2024 года; заключением о результатах публичных слушаний по рассмотрению схем расположения земельных участков на кадастровом плане территории, на которых расположены многоквартирные дома и иные входящие в состав таких домов объекты недвижимого имущества от 21 октября 2024 года, администрация Тихвинского района ПОСТАНОВЛЯЕТ:

1. Утвердить схему расположения земельного участка или земельных участков на кадастровом плане территории с целью образования земельного участка, площадью 1708 квадратных метров, категория земель: земли населенных пунктов, территориальная зона: жилая зона застройки малоэтажными и среднеэтажными жилыми домами (ТЖ-2), вид разрешенного использования: малоэтажная многоквартирная жилая застройка, адрес: Российская Федерация, Ленинградская область, Тихвинский муниципальный район, Борское сельское поселение, деревня Бор, земельный участок 17.

2. Контроль за исполнением постановления возложить на заместителя главы администрации Тихвинского района – председателя комитета по управлению муниципальным имуществом и градостроительству.

И.о. главы администрации

Ильчук Анна Андреевна,
73-209



С.А. Суворова

Утверждена

Постановлением Администрации муниципального образования
(наименование документа об утверждении, включая наименование)

Тихвинский муниципальный район Ленинградской области
органов государственной власти или органов местного

самоуправления, принявших решение об утверждении схемы

или подписавших соглашение о перераспределении земельных участков)



19. 11. 2024

№ 01-2808-а

**Схема расположения земельного участка или земельных участков
на кадастровом плане территории**

Условный номер земельного участка

(указывается в случае, если предусматривается образование двух и более земельных участков)


Площадь земельного участка 1708 м²

(указывается проектная площадь образуемого земельного участка, вычисленная с использованием технологических и программных средств, в том числе размещенных на официальном сайте федерального органа исполнительной власти, уполномоченного Правительством Российской Федерации на осуществление государственного кадастрового учета, государственной регистрации прав, ведение Единого государственного реестра недвижимости и предоставление сведений, содержащихся в Едином государственном реестре недвижимости, в информационно-телекоммуникационной сети "Интернет" (далее - официальный сайт), с округлением до 1 квадратного метра. Указанное значение площади земельного участка может быть уточнено при проведении кадастровых работ не более чем на десять процентов)

Обозначение характерных точек границ	Координаты, м	
	(указываются в случае подготовки схемы расположения земельного участка с использованием технологических и программных средств, в том числе размещенных на официальном сайте. Значения координат, полученные с использованием указанных технологических и программных средств, указываются с округлением до 0,01 метра)	
	X	Y
1	2	3
1	417616.94	3222741.04
2	417618.10	3222740.07
3	417619.79	3222739.59
4	417621.52	3222739.69
5	417673.98	3222790.73
6	417674.67	3222792.31
7	417658.72	3222807.43
8	417608.49	3222758.40
9	417607.99	3222751.98
10	417608.68	3222749.85
1	417616.94	3222741.04

Схема расположения земельного участка или земельных участков на кадастровом плане территории

МСК-47, зона 3

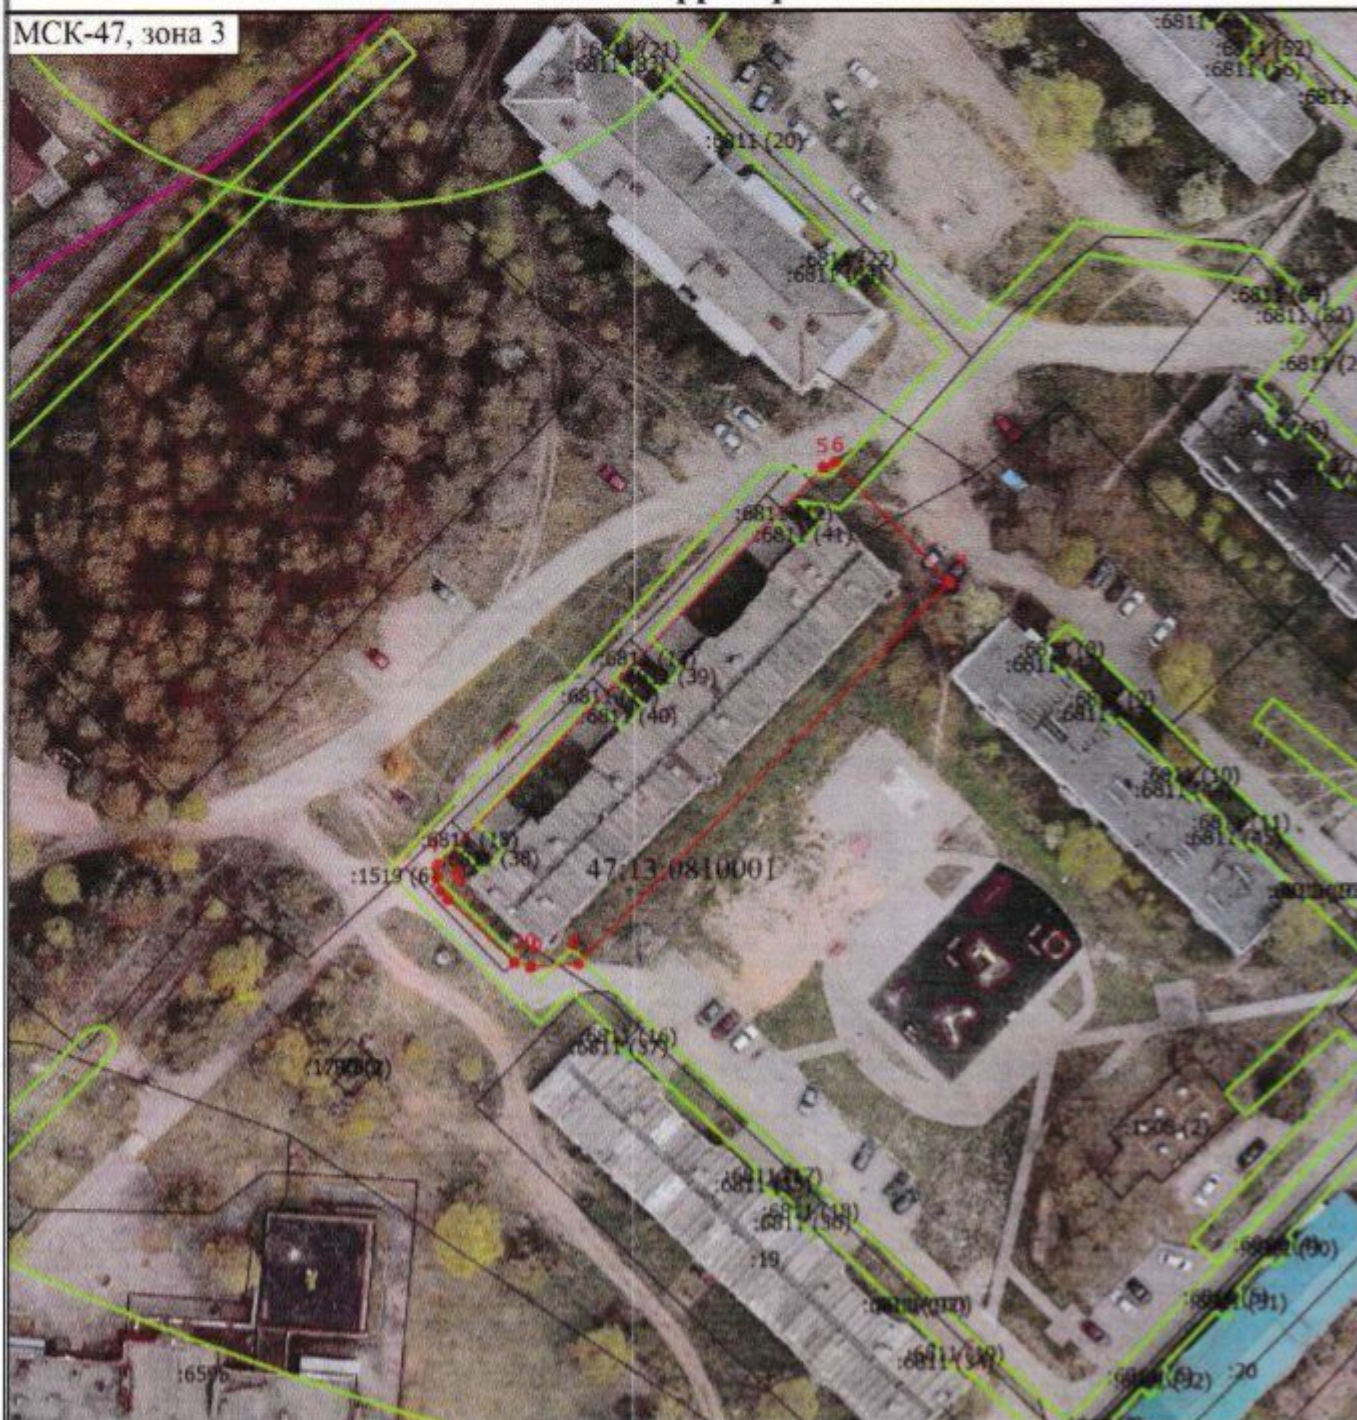

Масштаб 1:1000

Условные обозначения

- - Часть границы, местоположение которой определено при выполнении кадастровых работ
- 1 - Обозначение новой характерной точки
- - Часть границы, сведения ЕГРН о которой позволяют однозначно определить ее положение на местности
- - Граница территориальной зоны
- - Граница зоны с особыми условиями
- - Характерная точка границы земельного участка, сведения о которой отсутствуют в ЕГРН, местоположение которой определено при кадастровых работах (новая характерная точка)
- :19 - Кадастровый номер земельного участка
- 47:13:0810001 - Номер кадастрового квартала

АДМИНИСТРАЦИЯ МУНИЦИПАЛЬНОГО ОБРАЗОВАНИЯ
ТИХВИНСКИЙ МУНИЦИПАЛЬНЫЙ РАЙОН
ЛЕНИНГРАДСКОЙ ОБЛАСТИ
(АДМИНИСТРАЦИЯ ТИХВИНСКОГО РАЙОНА)

ПОСТАНОВЛЕНИЕ

19 ноября 2024 г. 01-2807-а
от _____ № _____

Об утверждении схемы расположения
земельного участка или земельных участков
на кадастровом плане территории

В соответствии со статьей 11.10 Земельного кодекса Российской Федерации, абзацем 5 пункта 2 статьи 3.3 Федерального закона от 25 октября 2001 года № 137-ФЗ «О введении в действие Земельного кодекса Российской Федерации»; протоколом публичных слушаний по рассмотрению схем расположения земельных участков на кадастровом плане территории, на которых расположены многоквартирные дома и иные входящие в состав таких домов объекты недвижимого имущества от 21 октября 2024 года; заключением о результатах публичных слушаний по рассмотрению схем расположения земельных участков на кадастровом плане территории, на которых расположены многоквартирные дома и иные входящие в состав таких домов объекты недвижимого имущества от 21 октября 2024 года, администрация Тихвинского района ПОСТАНОВЛЯЕТ:

1. Утвердить схему расположения земельного участка или земельных участков на кадастровом плане территории с целью образования земельного участка, площадью 1691 квадратный метр, категория земель: земли населенных пунктов, территориальная зона: жилая зона застройки малоэтажными и среднетажными жилыми домами (ТЖ-2), вид разрешенного использования: малоэтажная многоквартирная жилая застройка, адрес: Российская Федерация, Ленинградская область, Тихвинский муниципальный район, Борское сельское поселение, деревня Бор, земельный участок 18.

2. Контроль за исполнением постановления возложить на заместителя главы администрации Тихвинского района – председателя комитета по управлению муниципальным имуществом и градостроительству.

И.о. главы администрации

Ильчук Анна Андреевна,
73-209



С.А. Суворова

Утверждена

Постановлением Администрации муниципального образования
(наименование документа об утверждении, включая наименование)

Тихвинский муниципальный район Ленинградской области
органов государственной власти или органов местного

самоуправления, принявших решение об утверждении схемы

или подписавших соглашение о перераспределении земельных участков)



от

19.11.2024

№

01-2804-а

Схема расположения земельного участка или земельных участков на кадастровом плане территории

Условный номер земельного участка

(указывается в случае, если предусматривается образование двух и более земельных участков)

Площадь земельного участка 1691 м²

(указывается проектная площадь образуемого земельного участка, вычисленная с использованием технологических и программных средств, в том числе размещенных на официальном сайте федерального органа исполнительной власти, уполномоченного Правительством Российской Федерации на осуществление государственного кадастрового учета, государственной регистрации прав, ведение Единого государственного реестра недвижимости и предоставление сведений, содержащихся в Едином государственном реестре недвижимости, в информационно-телекоммуникационной сети "Интернет" (далее - официальный сайт), с округлением до 1 квадратного метра. Указанное значение площади земельного участка может быть уточнено при проведении кадастровых работ не более чем на десять процентов)

Обозначение характерных точек границ

Координаты, м

(указываются в случае подготовки схемы расположения земельного участка с использованием технологических и программных средств, в том числе размещенных на официальном сайте. Значения координат, полученные с использованием указанных технологических и программных средств, указываются с округлением до 0,01 метра)

	X	Y
1	2	3
1	417722.25	3222737.92
2	417738.29	3222753.77
3	417735.35	3222761.22
4	417697.75	3222800.12
5	417688.61	3222802.06
6	417681.76	3222795.21
7	417677.95	3222784.82
1	417722.25	3222737.92

Схема расположения земельного участка или земельных участков на кадастровом плане территории

МСК-47, зона 3



Масштаб 1:1000

Условные обозначения

- - Часть границы, местоположение которой определено при выполнении кадастровых работ
- 1 - Обозначение новой характерной точки
- - Часть границы, сведения ЕГРН о которой позволяют однозначно определить ее положение на местности
- - Граница территориальной зоны
- - Граница зоны с особыми условиями
- - Характерная точка границы земельного участка, сведения о которой отсутствуют в ЕГРН, местоположение которой определено при кадастровых работах (новая характерная точка)
- :1129 - Кадастровый номер земельного участка
- 47:13:0810001 - Номер кадастрового квартала

АДМИНИСТРАЦИЯ МУНИЦИПАЛЬНОГО ОБРАЗОВАНИЯ
ТИХВИНСКИЙ МУНИЦИПАЛЬНЫЙ РАЙОН
ЛЕНИНГРАДСКОЙ ОБЛАСТИ
(АДМИНИСТРАЦИЯ ТИХВИНСКОГО РАЙОНА)

ПОСТАНОВЛЕНИЕ

19 ноября 2024 г. 01-2809-а
от _____ № _____

Об утверждении схемы расположения
земельного участка или земельных участков
на кадастровом плане территории

В соответствии со статьей 11.10 Земельного кодекса Российской Федерации, абзацем 5 пункта 2 статьи 3.3 Федерального закона от 25 октября 2001 года № 137-ФЗ «О введении в действие Земельного кодекса Российской Федерации»; протоколом публичных слушаний по рассмотрению схем расположения земельных участков на кадастровом плане территории, на которых расположены многоквартирные дома и иные входящие в состав таких домов объекты недвижимого имущества от 21 октября 2024 года; заключением о результатах публичных слушаний по рассмотрению схем расположения земельных участков на кадастровом плане территории, на которых расположены многоквартирные дома и иные входящие в состав таких домов объекты недвижимого имущества от 21 октября 2024 года, администрация Тихвинского района ПОСТАНОВЛЯЕТ:

1. Утвердить схему расположения земельного участка или земельных участков на кадастровом плане территории с целью образования земельного участка, площадью 1727 квадратных метров, категория земель: земли населенных пунктов, территориальная зона: жилая зона застройки малоэтажными и среднеэтажными жилыми домами (ТЖ-2), вид разрешенного использования: малоэтажная многоквартирная жилая застройка, адрес: Российская Федерация, Ленинградская область, Тихвинский муниципальный район, Борское сельское поселение, деревня Бор, земельный участок 19.

2. Контроль за исполнением постановления возложить на заместителя главы администрации Тихвинского района – председателя комитета по управлению муниципальным имуществом и градостроительству.

И.о. главы администрации

Ильчук Анна Андреевна,
73-209



С.А. Суворова

Утверждена

Постановлением Администрации муниципального образования
(наименование документа об утверждении, включая наименование)

Тихвинский муниципальный район Ленинградской области
органов государственной власти или органов местного

самоуправления, принявших решение об утверждении схемы

или подписавших соглашение о перераспределении земельных участков)



от

19.11.2024

№

01-2809-а

**Схема расположения земельного участка или земельных участков
на кадастровом плане территории**

Условный номер земельного участка

(указывается в случае, если предусматривается образование двух и более земельных участков)

Площадь земельного участка 1727 м²

(указывается проектная площадь образуемого земельного участка, вычисленная с использованием технологических и программных средств, в том числе размещенных на официальном сайте федерального органа исполнительной власти, уполномоченного Правительством Российской Федерации на осуществление государственного кадастрового учета, государственной регистрации прав, ведение Единого государственного реестра недвижимости и предоставление сведений, содержащихся в Едином государственном реестре недвижимости, в информационно-телекоммуникационной сети "Интернет" (далее - официальный сайт), с округлением до 1 квадратного метра. Указанное значение площади земельного участка может быть уточнено при проведении кадастровых работ не более чем на десять процентов)

**Обозначение характерных точек
границ**

Координаты, м

(указываются в случае подготовки схемы расположения земельного участка с использованием технологических и программных средств, в том числе размещенных на официальном сайте. Значения координат, полученные с использованием указанных технологических и программных средств, указываются с округлением до 0,01 метра)

	Координаты, м	
	X	Y
1	2	3
1	417564.86	3222624.33
2	417573.50	3222624.64
3	417612.47	3222663.86
4	417615.22	3222673.11
5	417601.64	3222687.51
6	417548.02	3222633.66
1	417564.86	3222624.33

Схема расположения земельного участка или земельных участков на кадастровом плане территории

МСК-47, зона 3



Масштаб 1:1000

Условные обозначения

- - Часть границы, местоположение которой определено при выполнении кадастровых работ
- 1 - Обозначение новой характерной точки
- - Часть границы, сведения ЕГРН о которой позволяют однозначно определить ее положение на местности
- - Граница территориальной зоны
- - Граница зоны с особыми условиями
- - Характерная точка границы земельного участка, сведения о которой отсутствуют в ЕГРН, местоположение которой определено при кадастровых работах (новая характерная точка)
- :53 - Кадастровый номер земельного участка
- 47:13:0810001 - Номер кадастрового квартала