


Ситуационная схема
М 1:20000

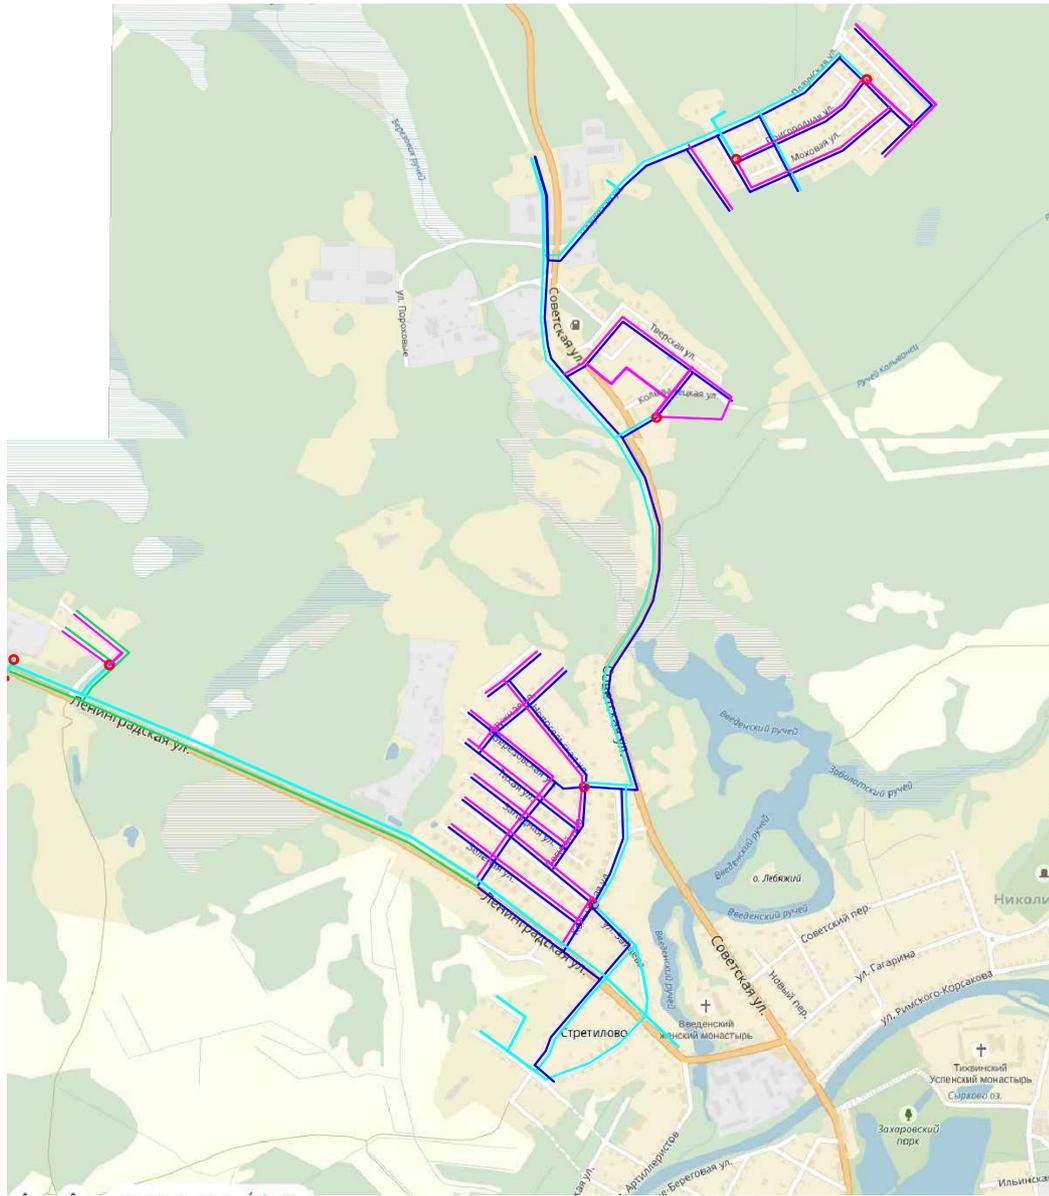

Условные обозначения:

- - проектируемый газопровод I этап
- - проектируемый газопровод II этап
- - проектируемый газопровод среднего давления
- - проектируемый газопровод низкого давления
- - ЦРП

Проект планировки территории

Строительство распределительного газопровода в городе Тихвине Ленинградской области к жилым домам по улицам Олонечная, пер. Ленинградский, ул. Ленинградская до ж.д. № 139, 141, 76, ул. Дорожников, пер. Карьерный, ул. Прозоровская, ул. Березовская, ул. Зеленая, ул. Золцева, ул. Западная, ул. Тихая, пер. Лесной, ул. Кольцевая, ул. Новосельская, ул. Трудовая, ул. Дружная, ул. Советская, ул. Славянская, пер. Тверской, ул. Карельская, ул. Тверская, ул. Плазская и улицы на территории ИЖС прилегающей к ул. Плазской

Изм.	Кол. уч.	Лист	Ном. док.	Подпись	Дата				
ГИП		Рыбин			08.2016	Материалы по обоснованию	Стадия	Лист	Листов
Разраб.		Усова			08.2016		П	1	1
Провер.		Сосновская			08.2016				
Н.контр.		Клепикова			08.2016				
						Ситуационная схема М 1:20000	ООО "Петродорпроект" г. Санкт-Петербург		