

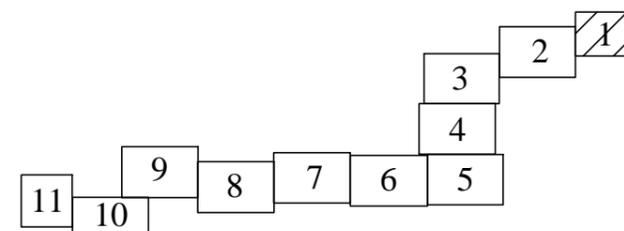
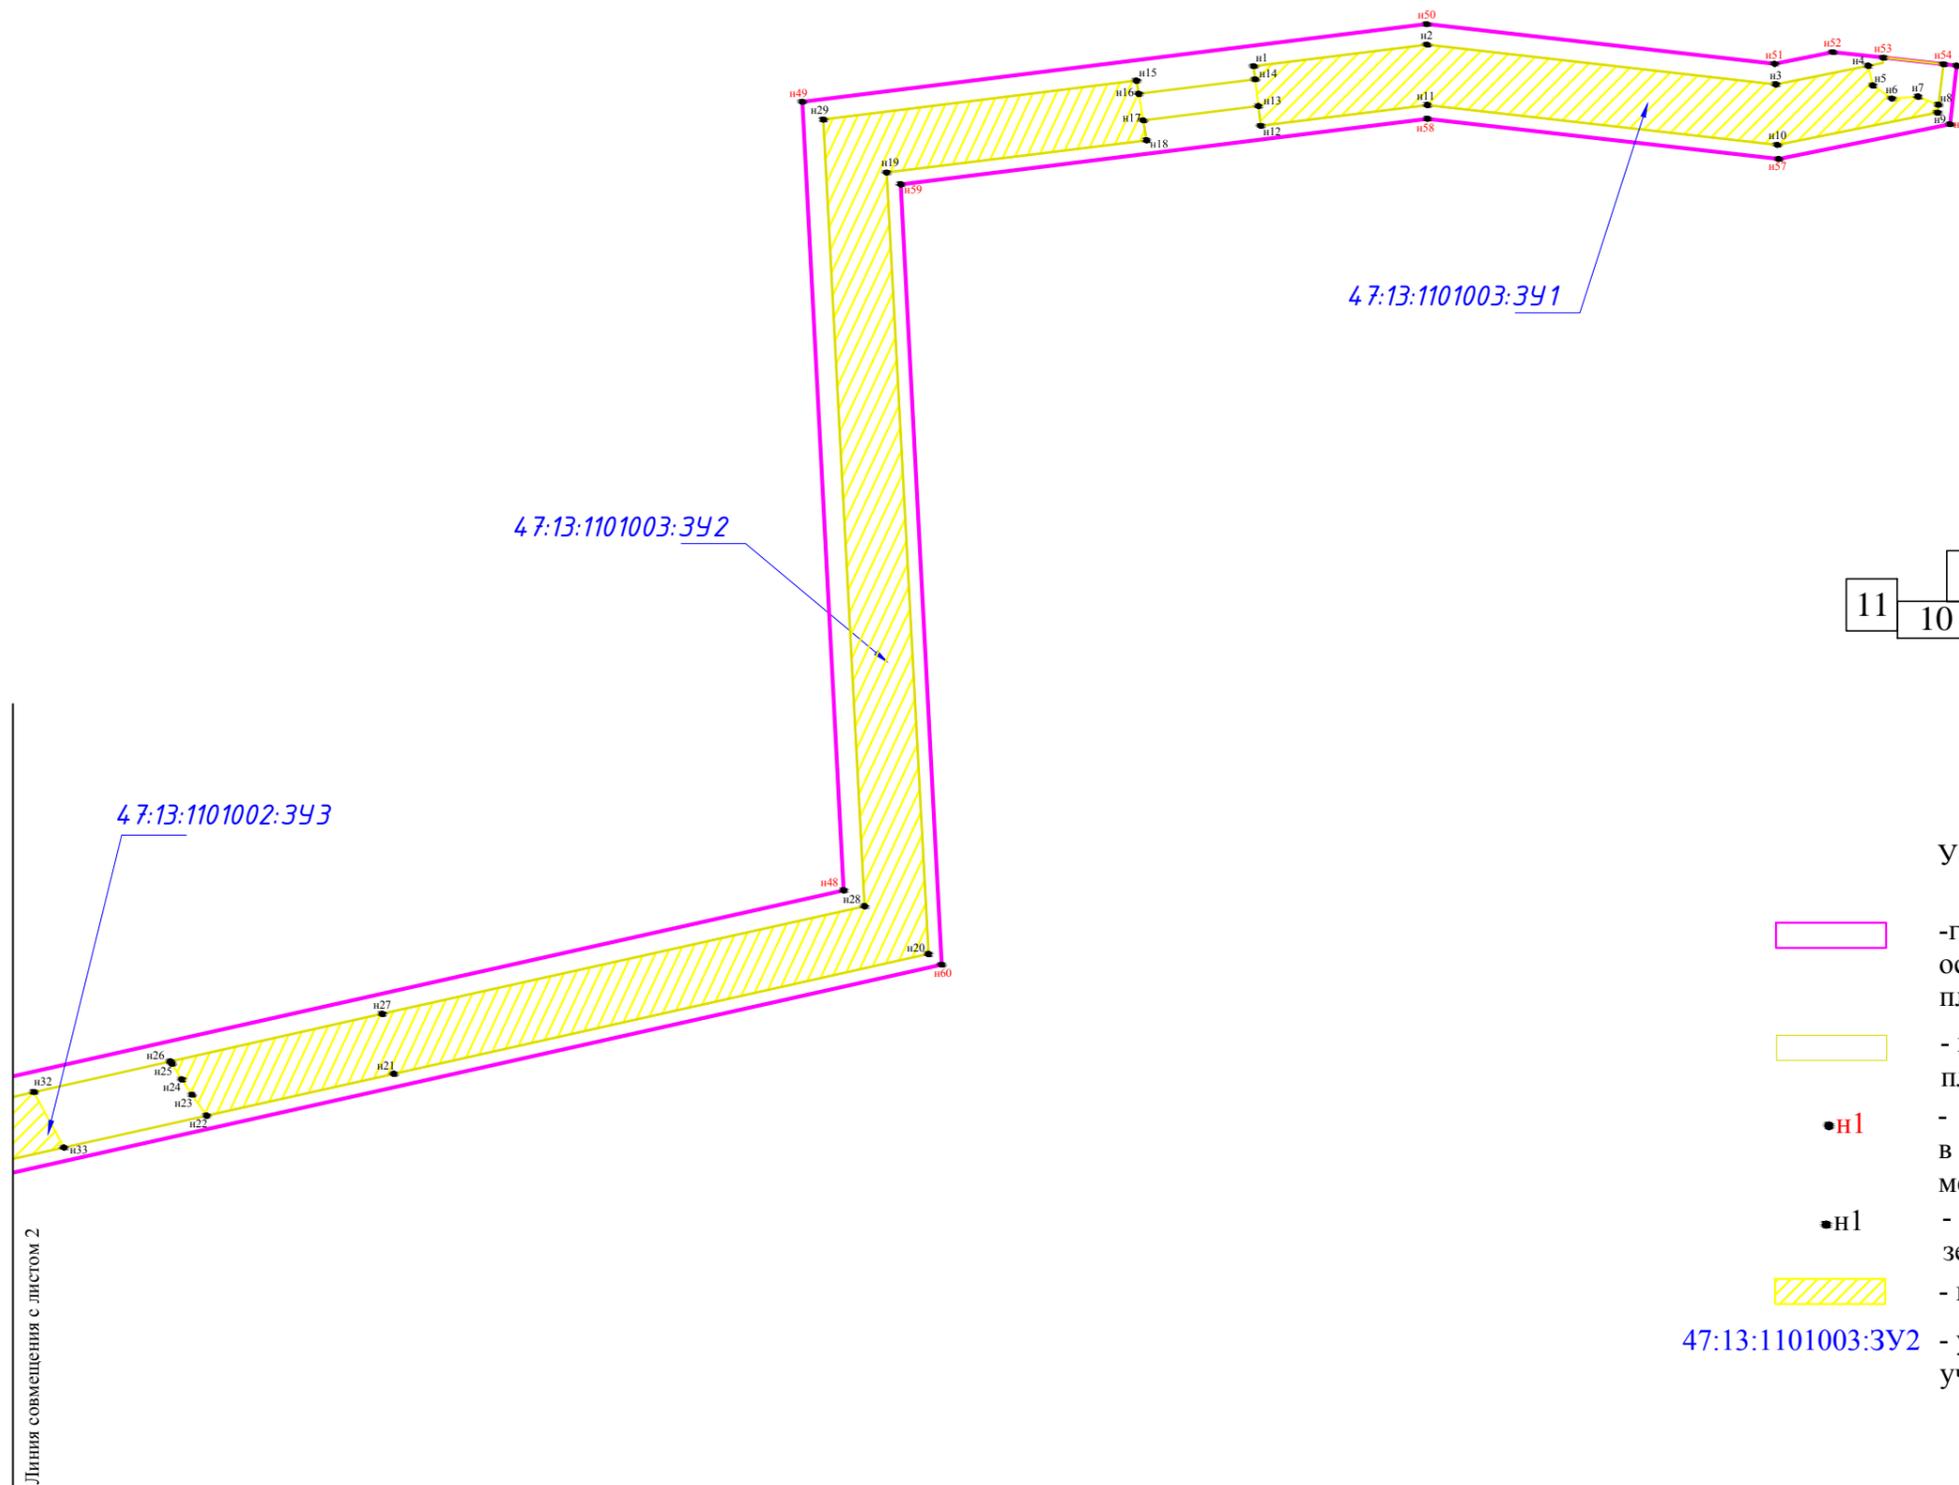


Чертеж межевания территории

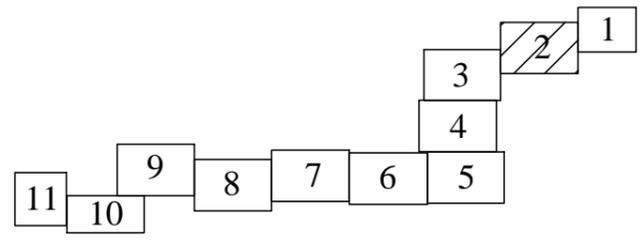


Условные обозначения:

-  - границы территории, в отношении которой осуществляется подготовка проекта планировки территории
-  - границы планируемых элементов планировочной структуры
-  н1 - характерные точки границ территории, в отношении которой утвержден проект межевания
-  н1 - характерные точки границ образуемых земельных участков
-  - границы образуемых земельных участков
- 47:13:1101003:3У2 - условный номер образуемых земельных участков

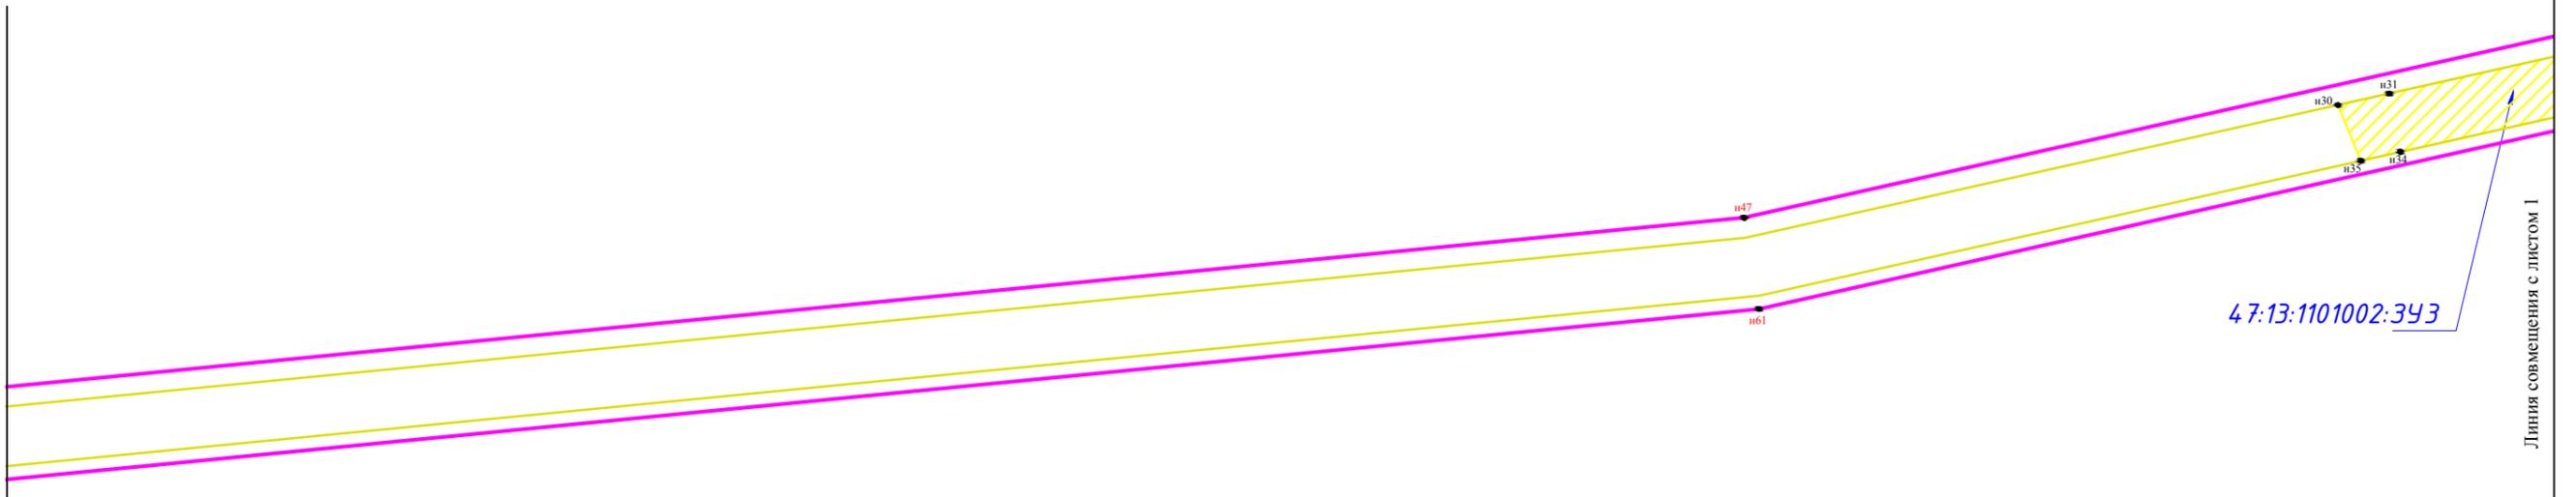

Условные обозначения:

-  - границы территории, в отношении которой осуществляется подготовка проекта планировки территории
-  - границы планируемых элементов планировочной структуры
-  н1 - характерные точки границ территории, в отношении которой утвержден проект межевания
-  н1 - характерные точки границ образуемых земельных участков
-  - границы образуемых земельных участков
- 47:13:1101002:3У3 - условный номер образуемых земельных участков

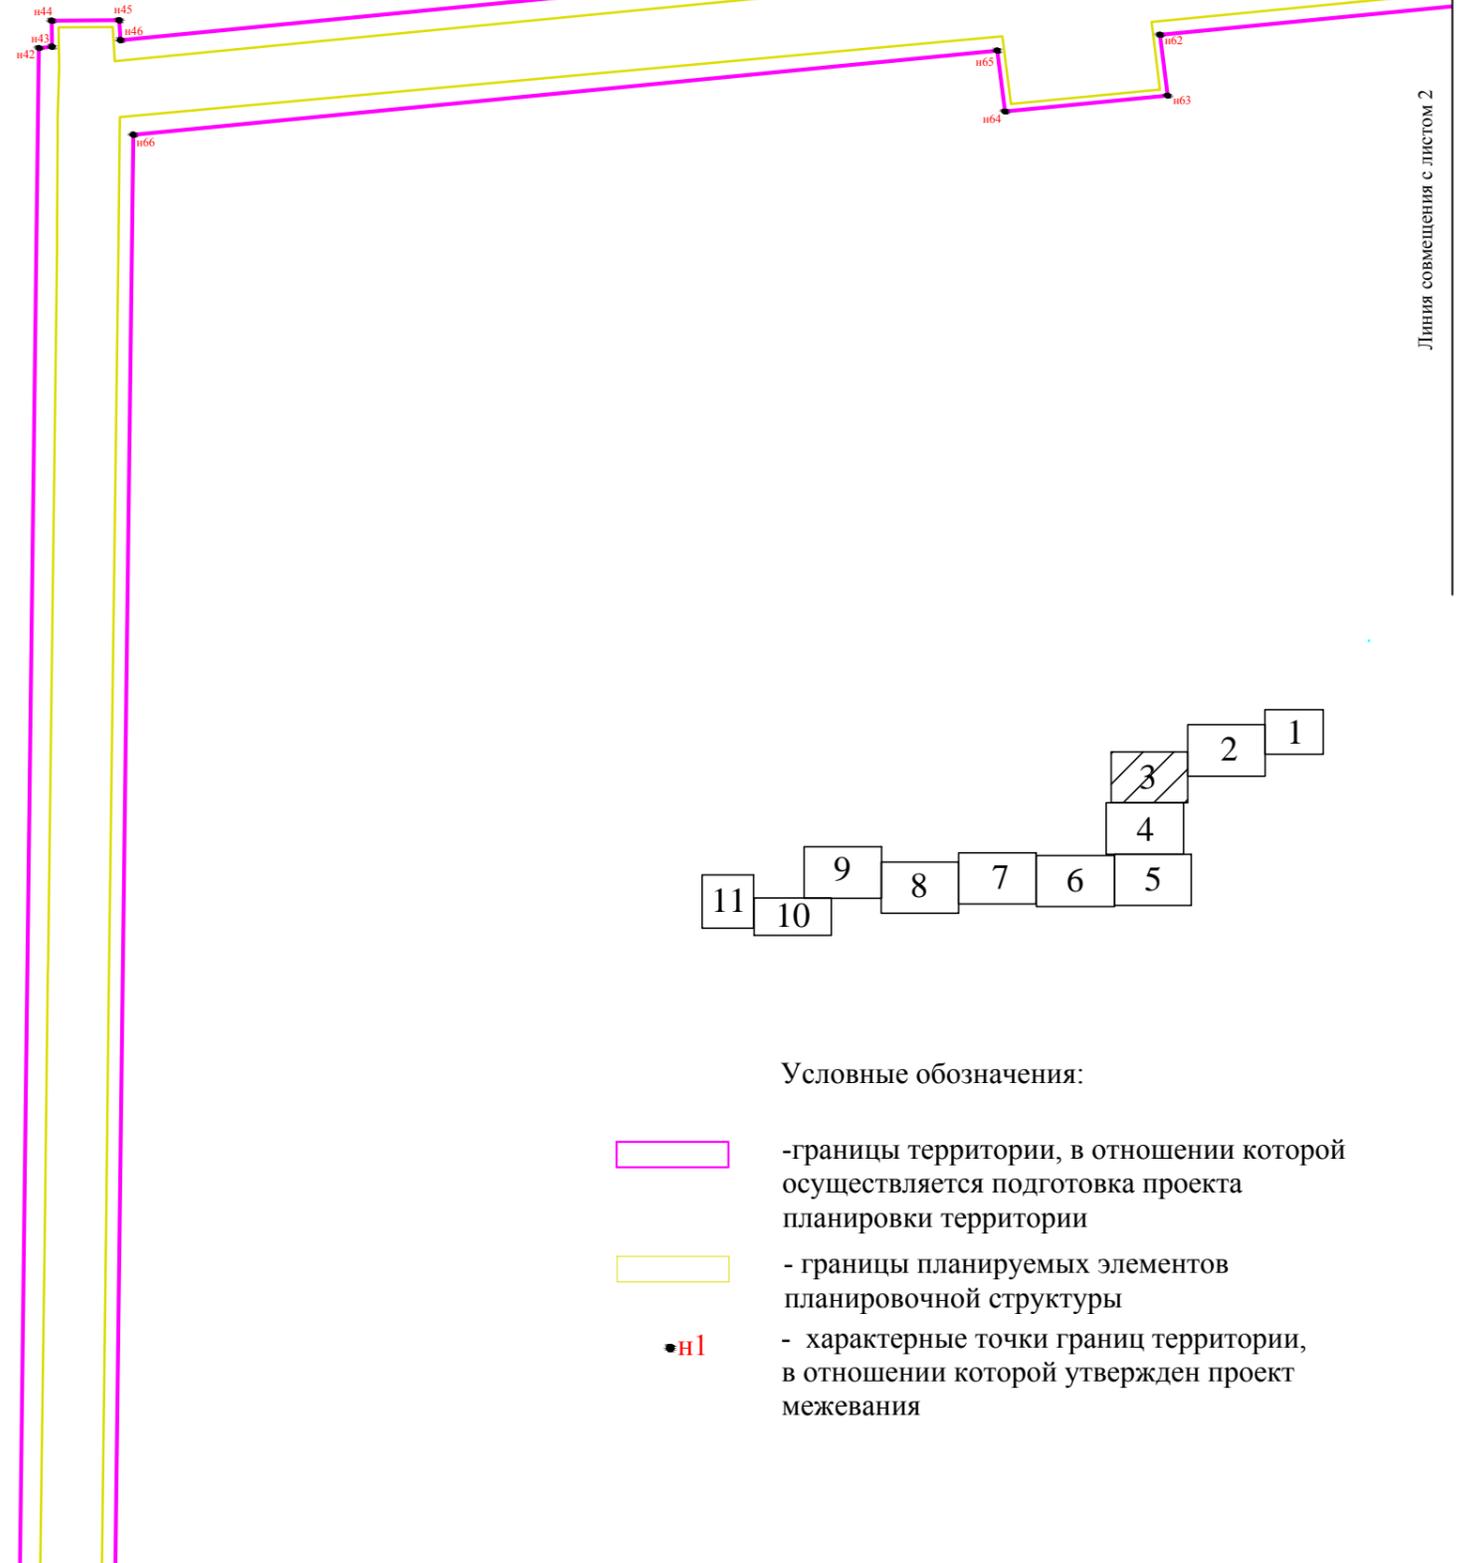

Условные обозначения:

-  - границы территории, в отношении которой осуществляется подготовка проекта планировки территории
-  - границы планируемых элементов планировочной структуры
-  - характерные точки границ территории, в отношении которой утвержден проект межевания

Линия совмещения с листом 4

Линия совмещения с листом 2




Линия совмещения с листом 3

47:13:1101002:3У4


47:13:1101002:3У5

Линия совмещения с листом 5

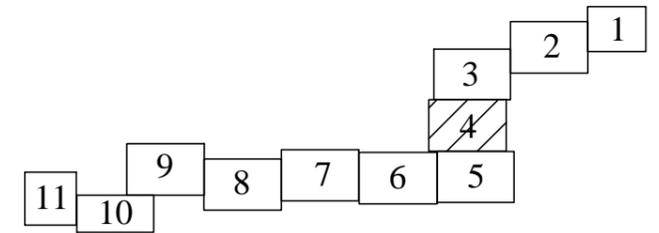


Условные обозначения:

-  - границы территории, в отношении которой осуществляется подготовка проекта планировки территории
-  - границы планируемых элементов планировочной структуры
-  н1 - характерные точки границ территории, в отношении которой утвержден проект межевания
-  н1 - характерные точки границ образуемых земельных участков
-  - границы образуемых земельных участков
- 47:13:1101002:3У5 - условный номер образуемых земельных участков

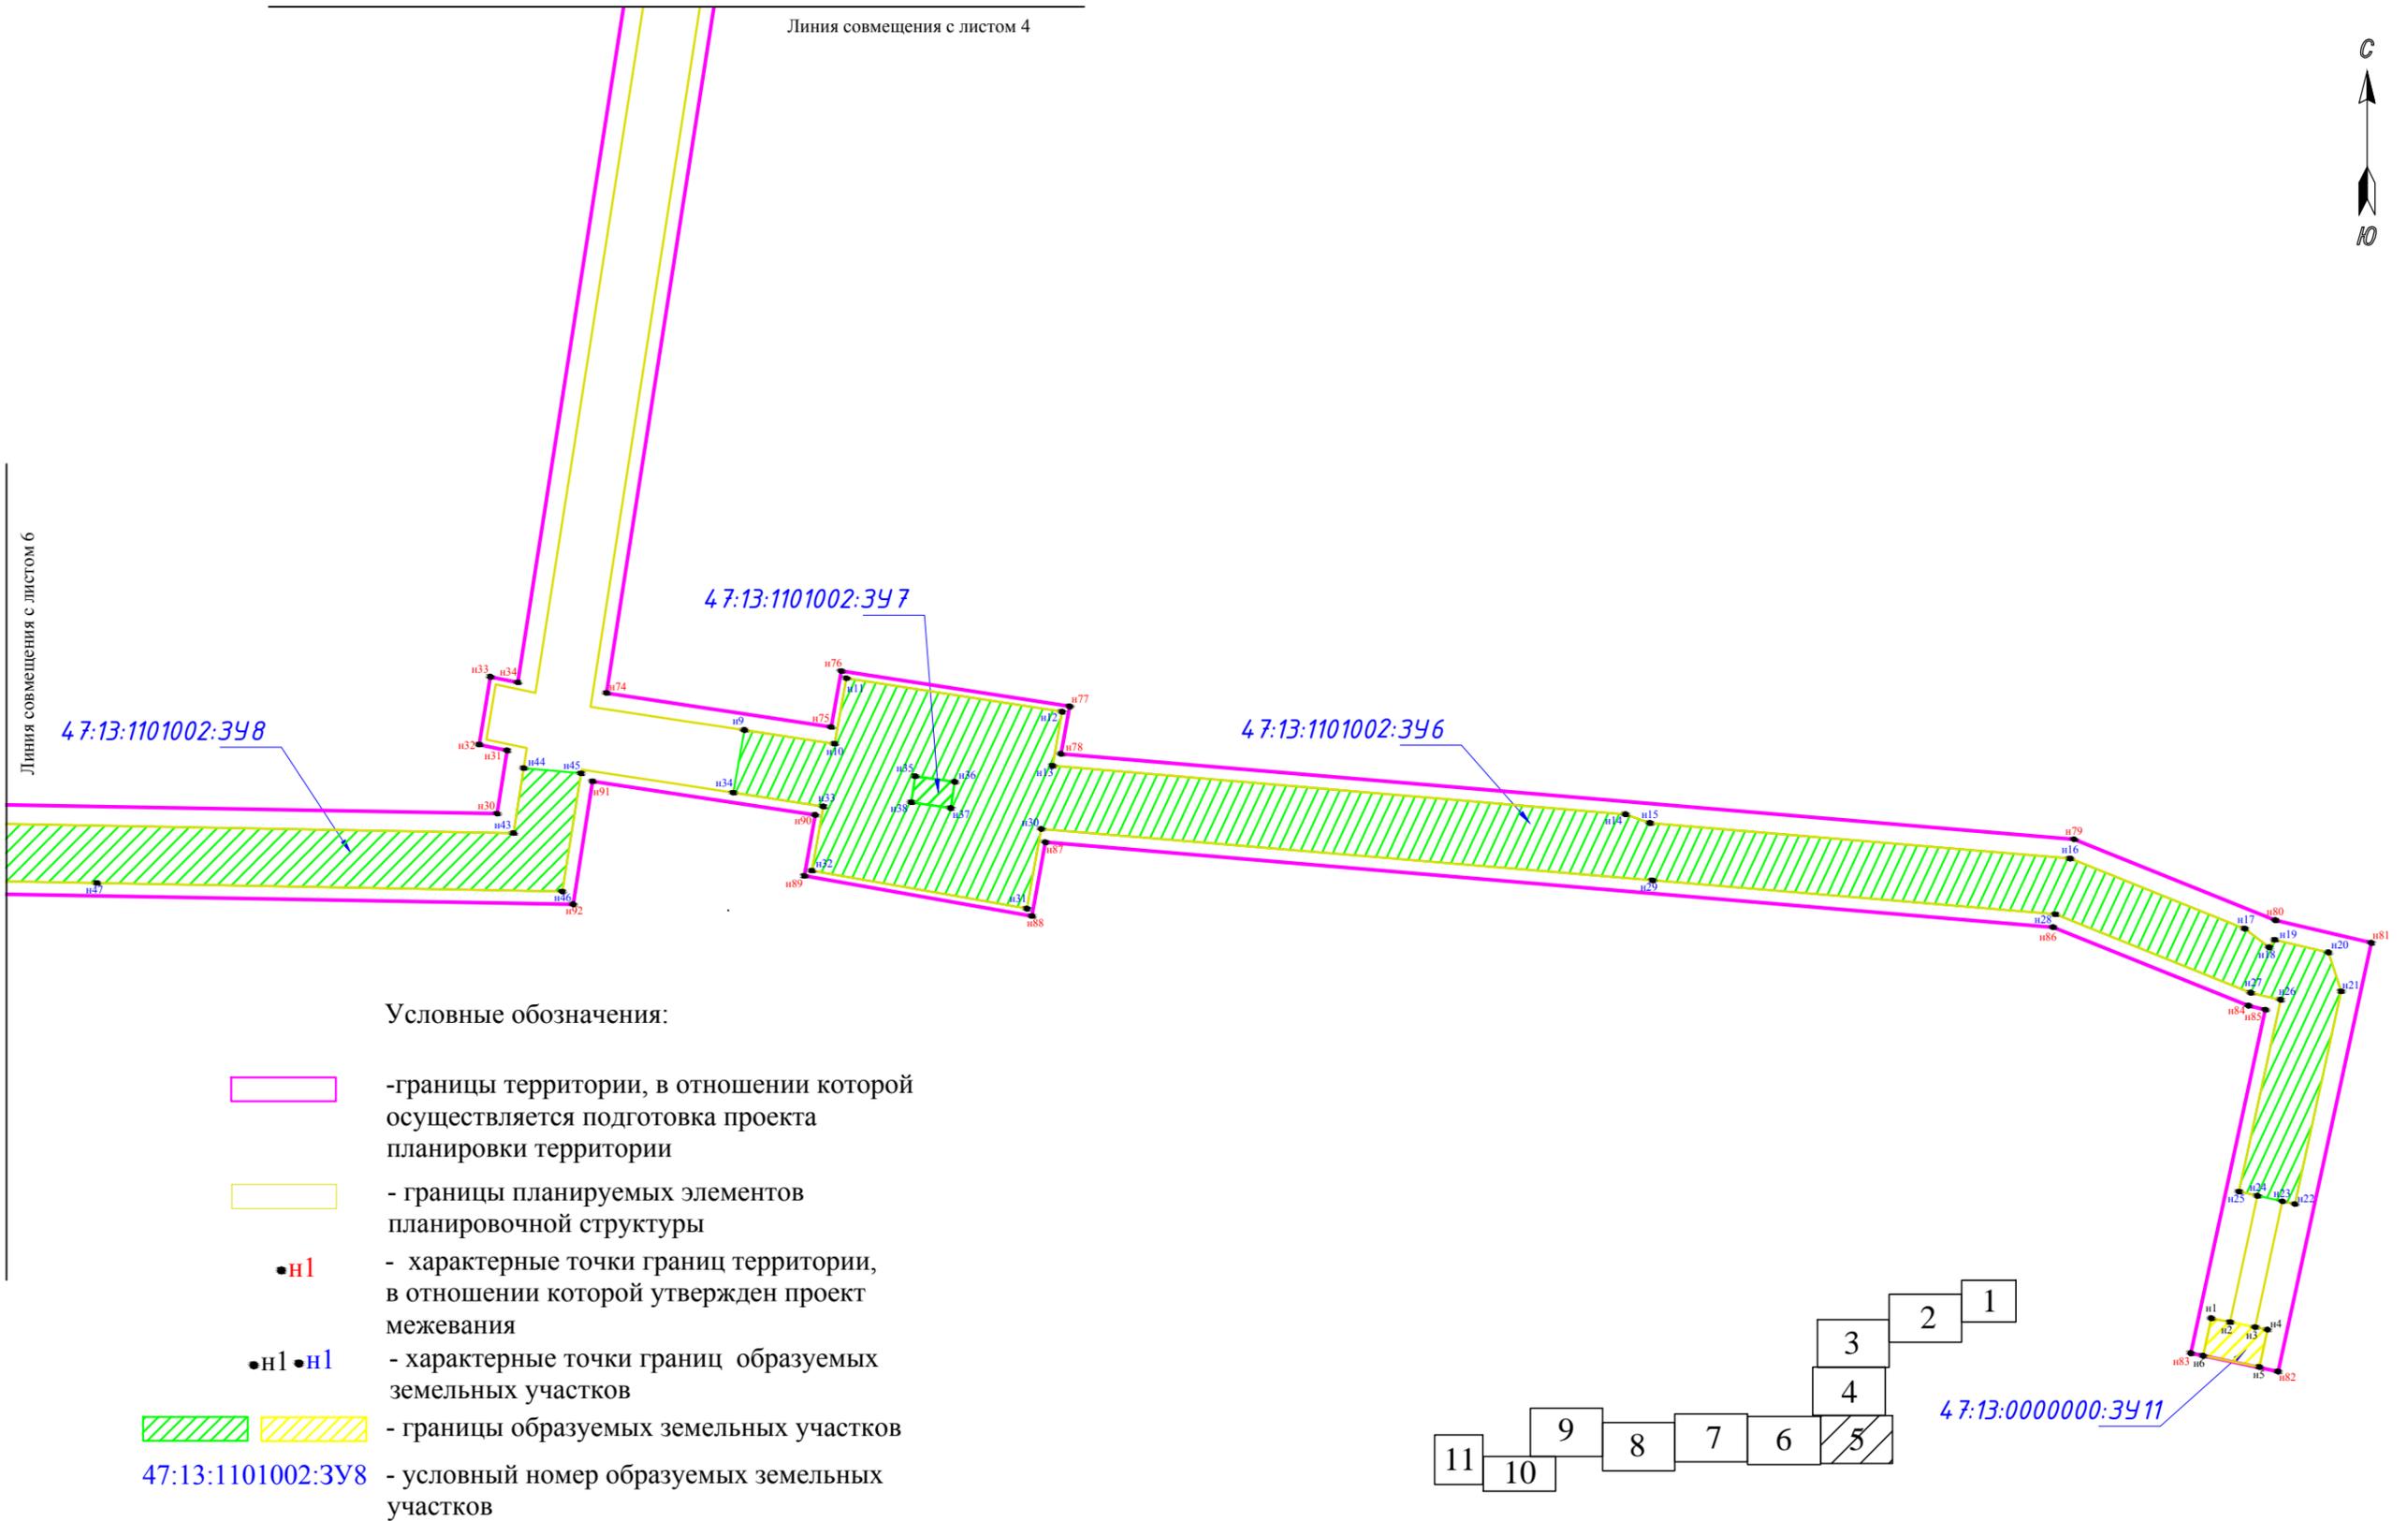

Условные обозначения:


- границы территории, в отношении которой осуществляется подготовка проекта планировки территории
- границы планируемых элементов планировочной структуры
- н1 - характерные точки границ территории, в отношении которой утвержден проект межевания
- н1 •н1 - характерные точки границ образуемых земельных участков
- границы образуемых земельных участков
- 47:13:1101002:348 - условный номер образуемых земельных участков

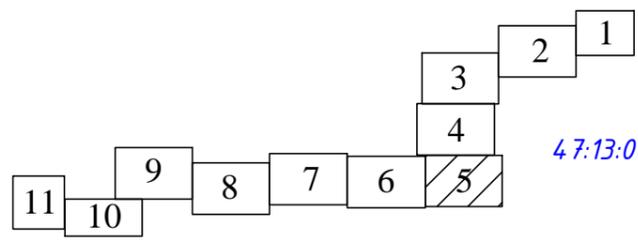



Линия совмещения с листом 7


47:13:1101002:3У8

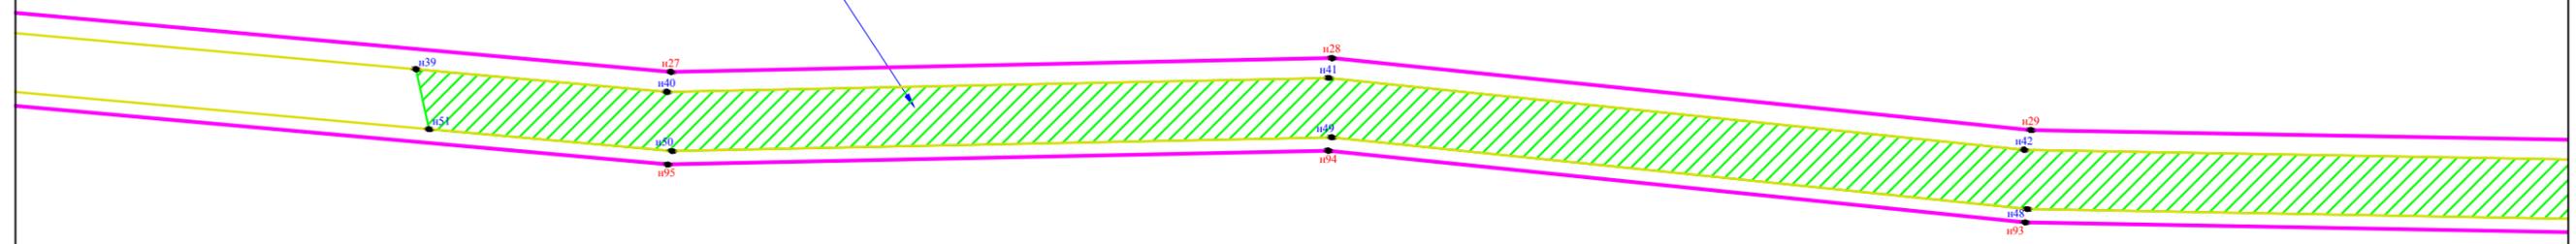


Линия совмещения с листом 5

Условные обозначения:


-  - границы территории, в отношении которой осуществляется подготовка проекта планировки территории
-  - границы планируемых элементов планировочной структуры
-  н1 - характерные точки границ территории, в отношении которой утвержден проект межевания
-  н1 - характерные точки границ образуемых земельных участков
-  - границы образуемых земельных участков
- 47:13:1101002:3У8 - условный номер образуемых земельных участков

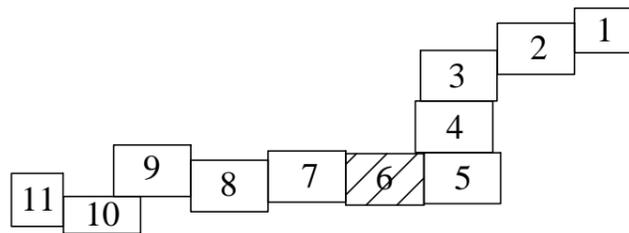

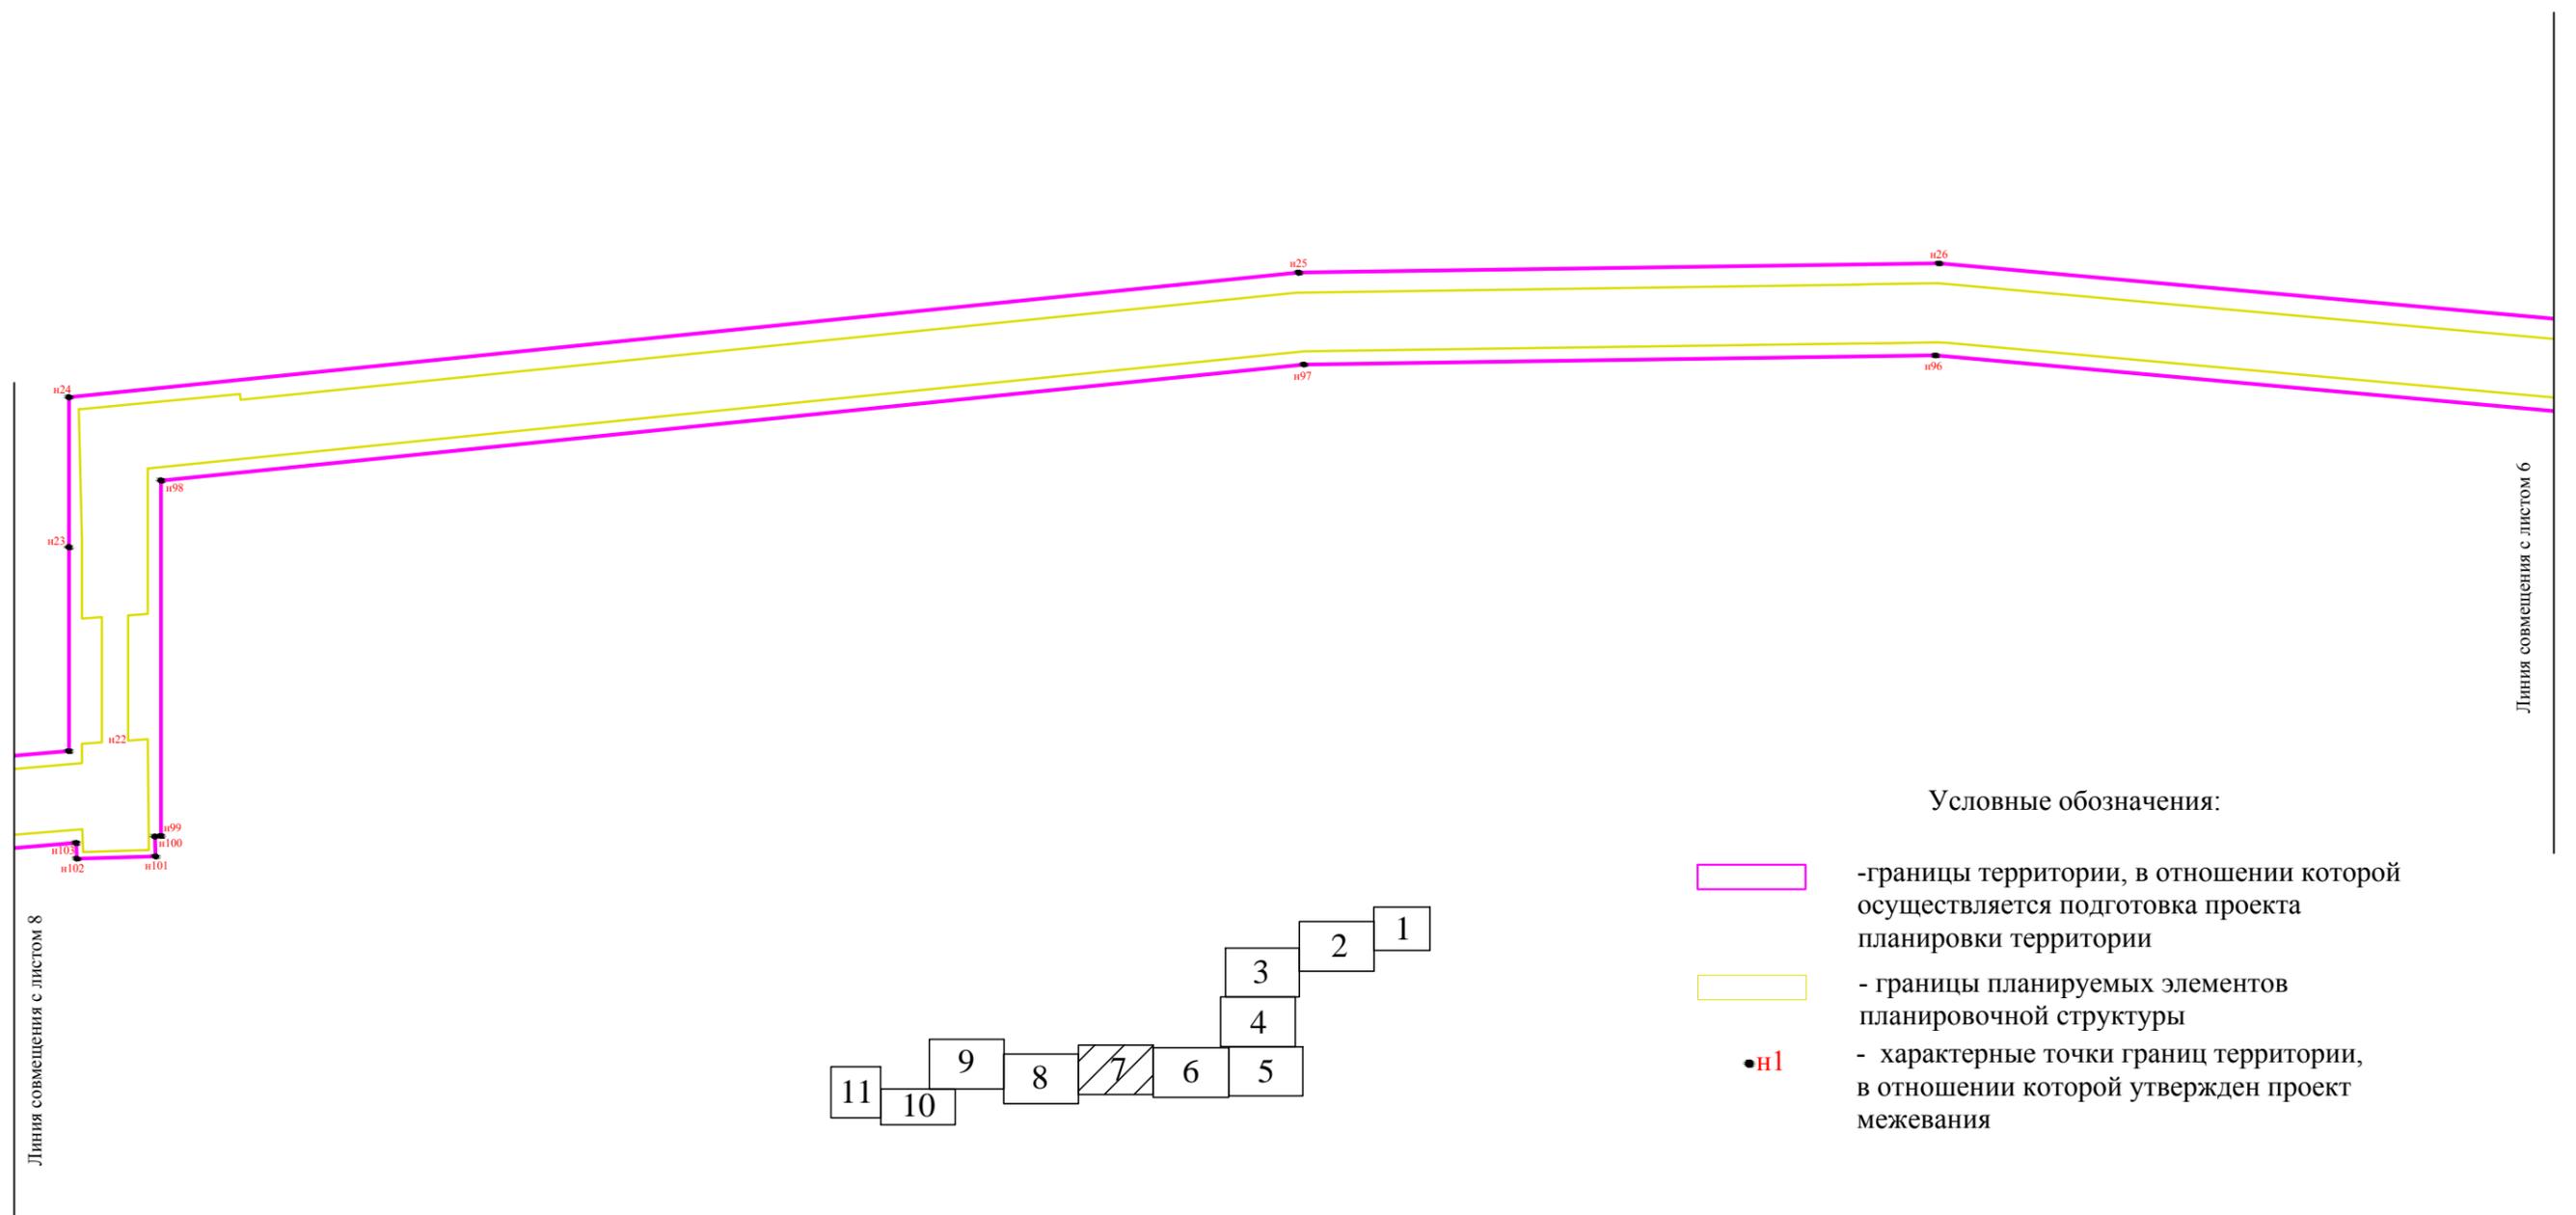



Условные обозначения:



- границы территории, в отношении которой осуществляется подготовка проекта планировки территории
- границы планируемых элементов планировочной структуры
- n1 - характерные точки границ территории, в отношении которой утвержден проект межевания

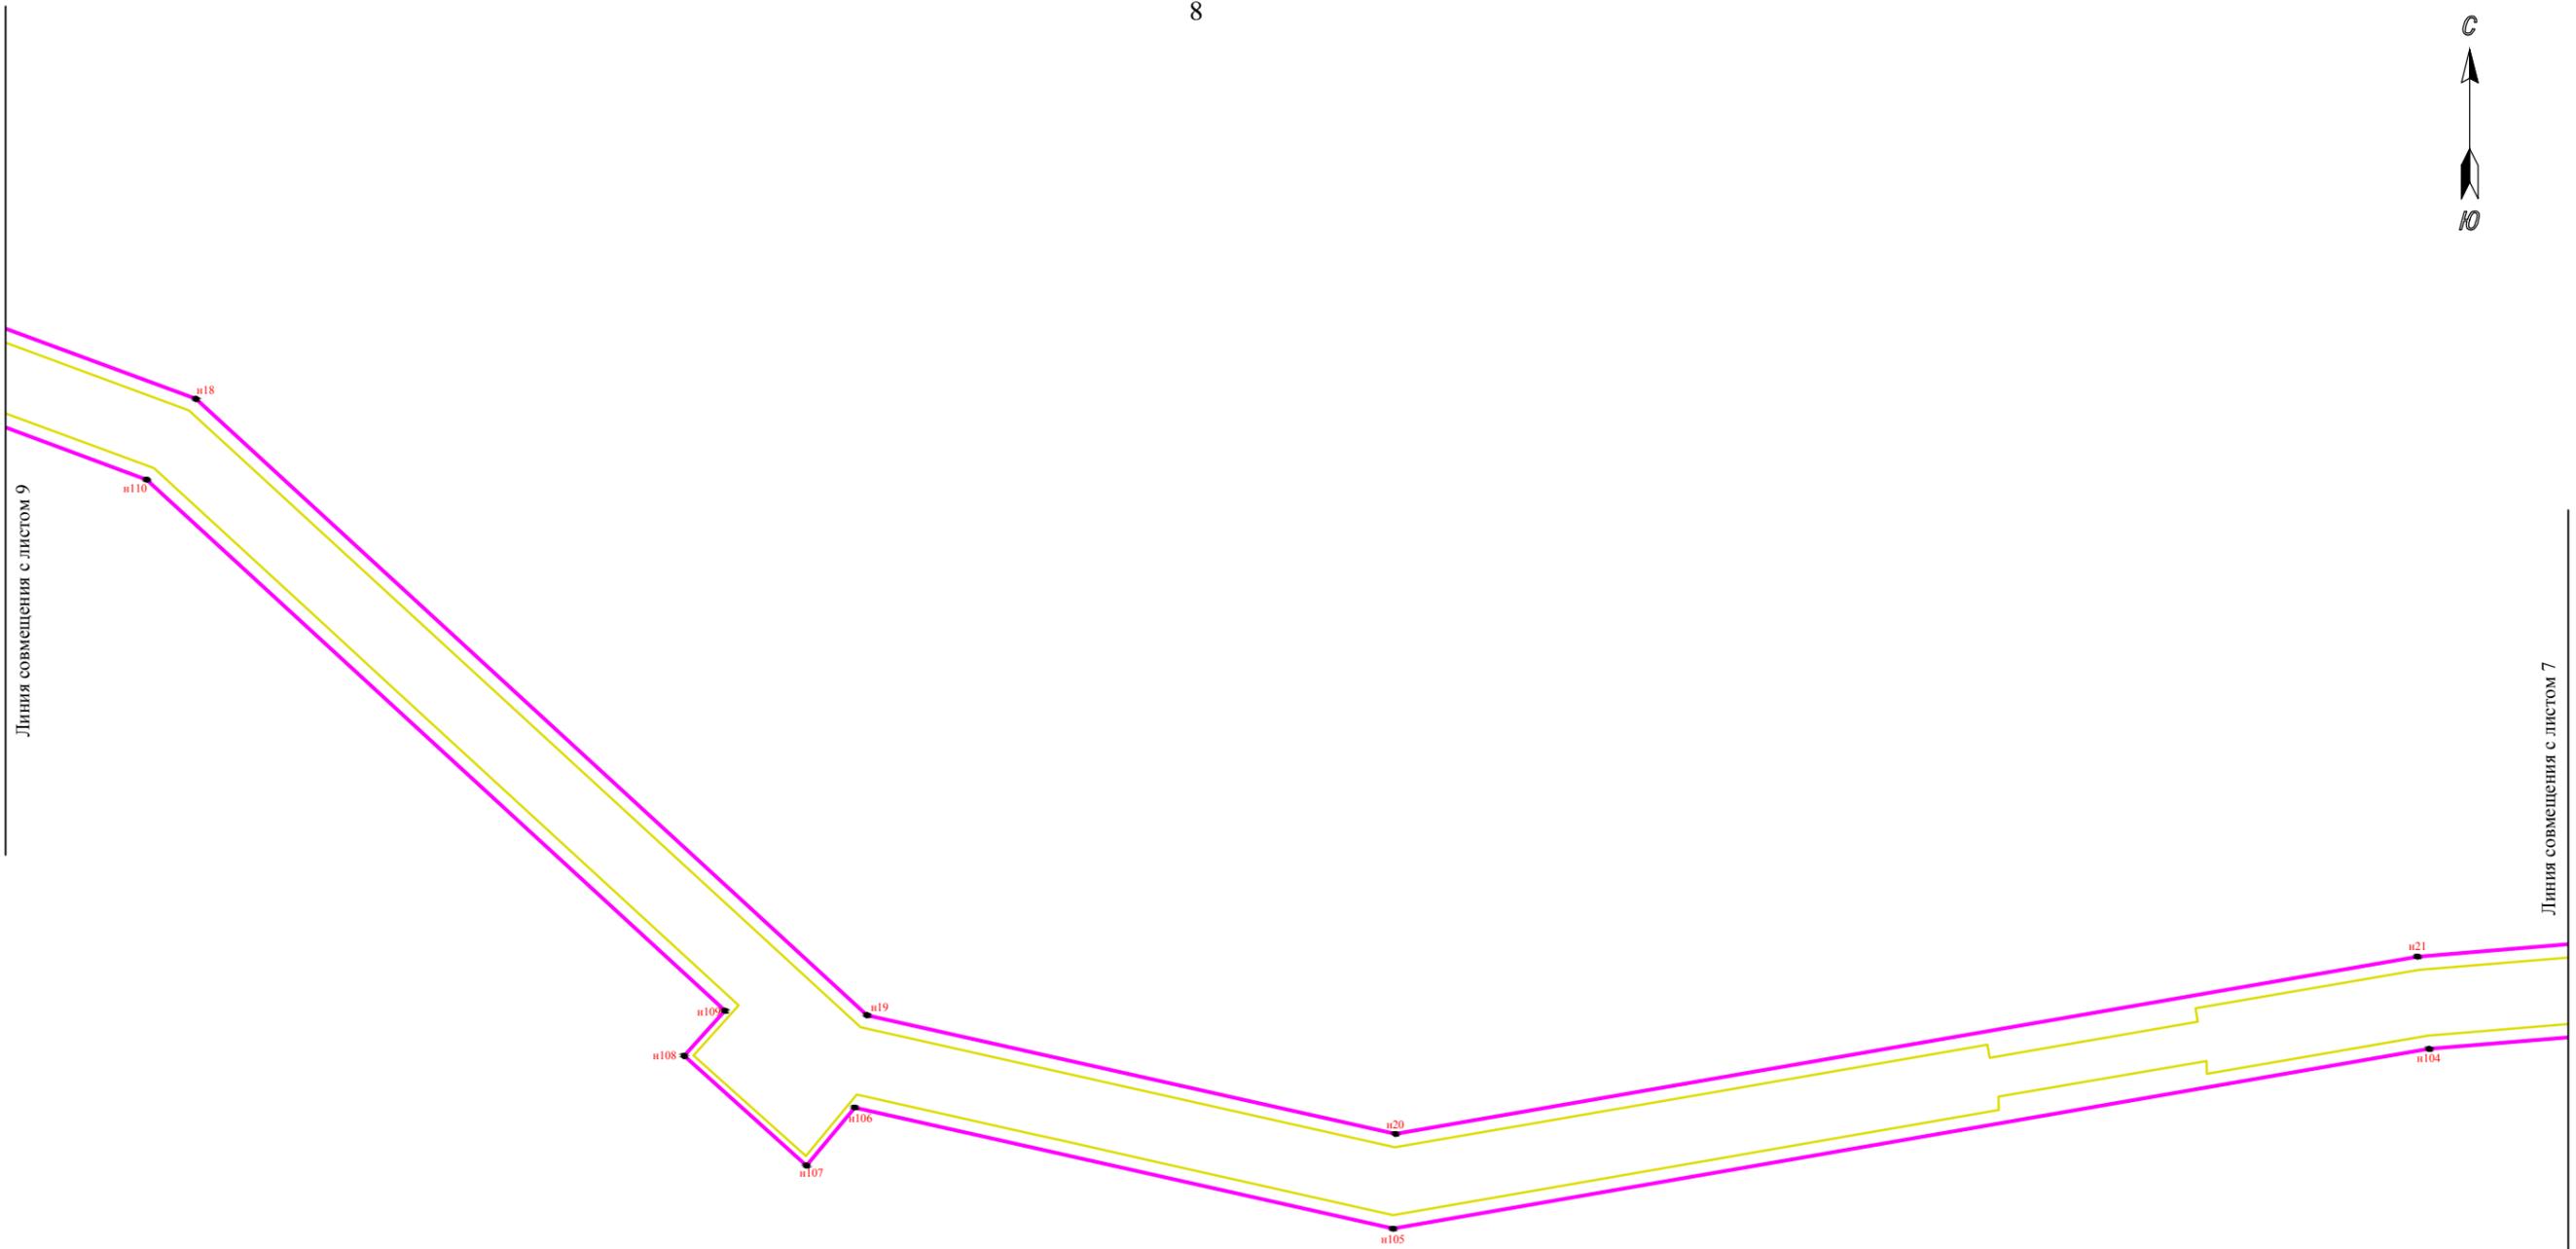



Условные обозначения:

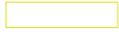-  - границы территории, в отношении которой осуществляется подготовка проекта планировки территории
-  - границы планируемых элементов планировочной структуры
-  n1 - характерные точки границ территории, в отношении которой утвержден проект межевания

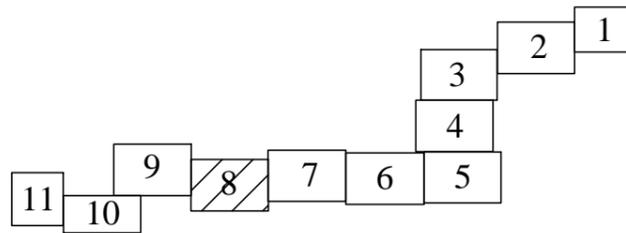

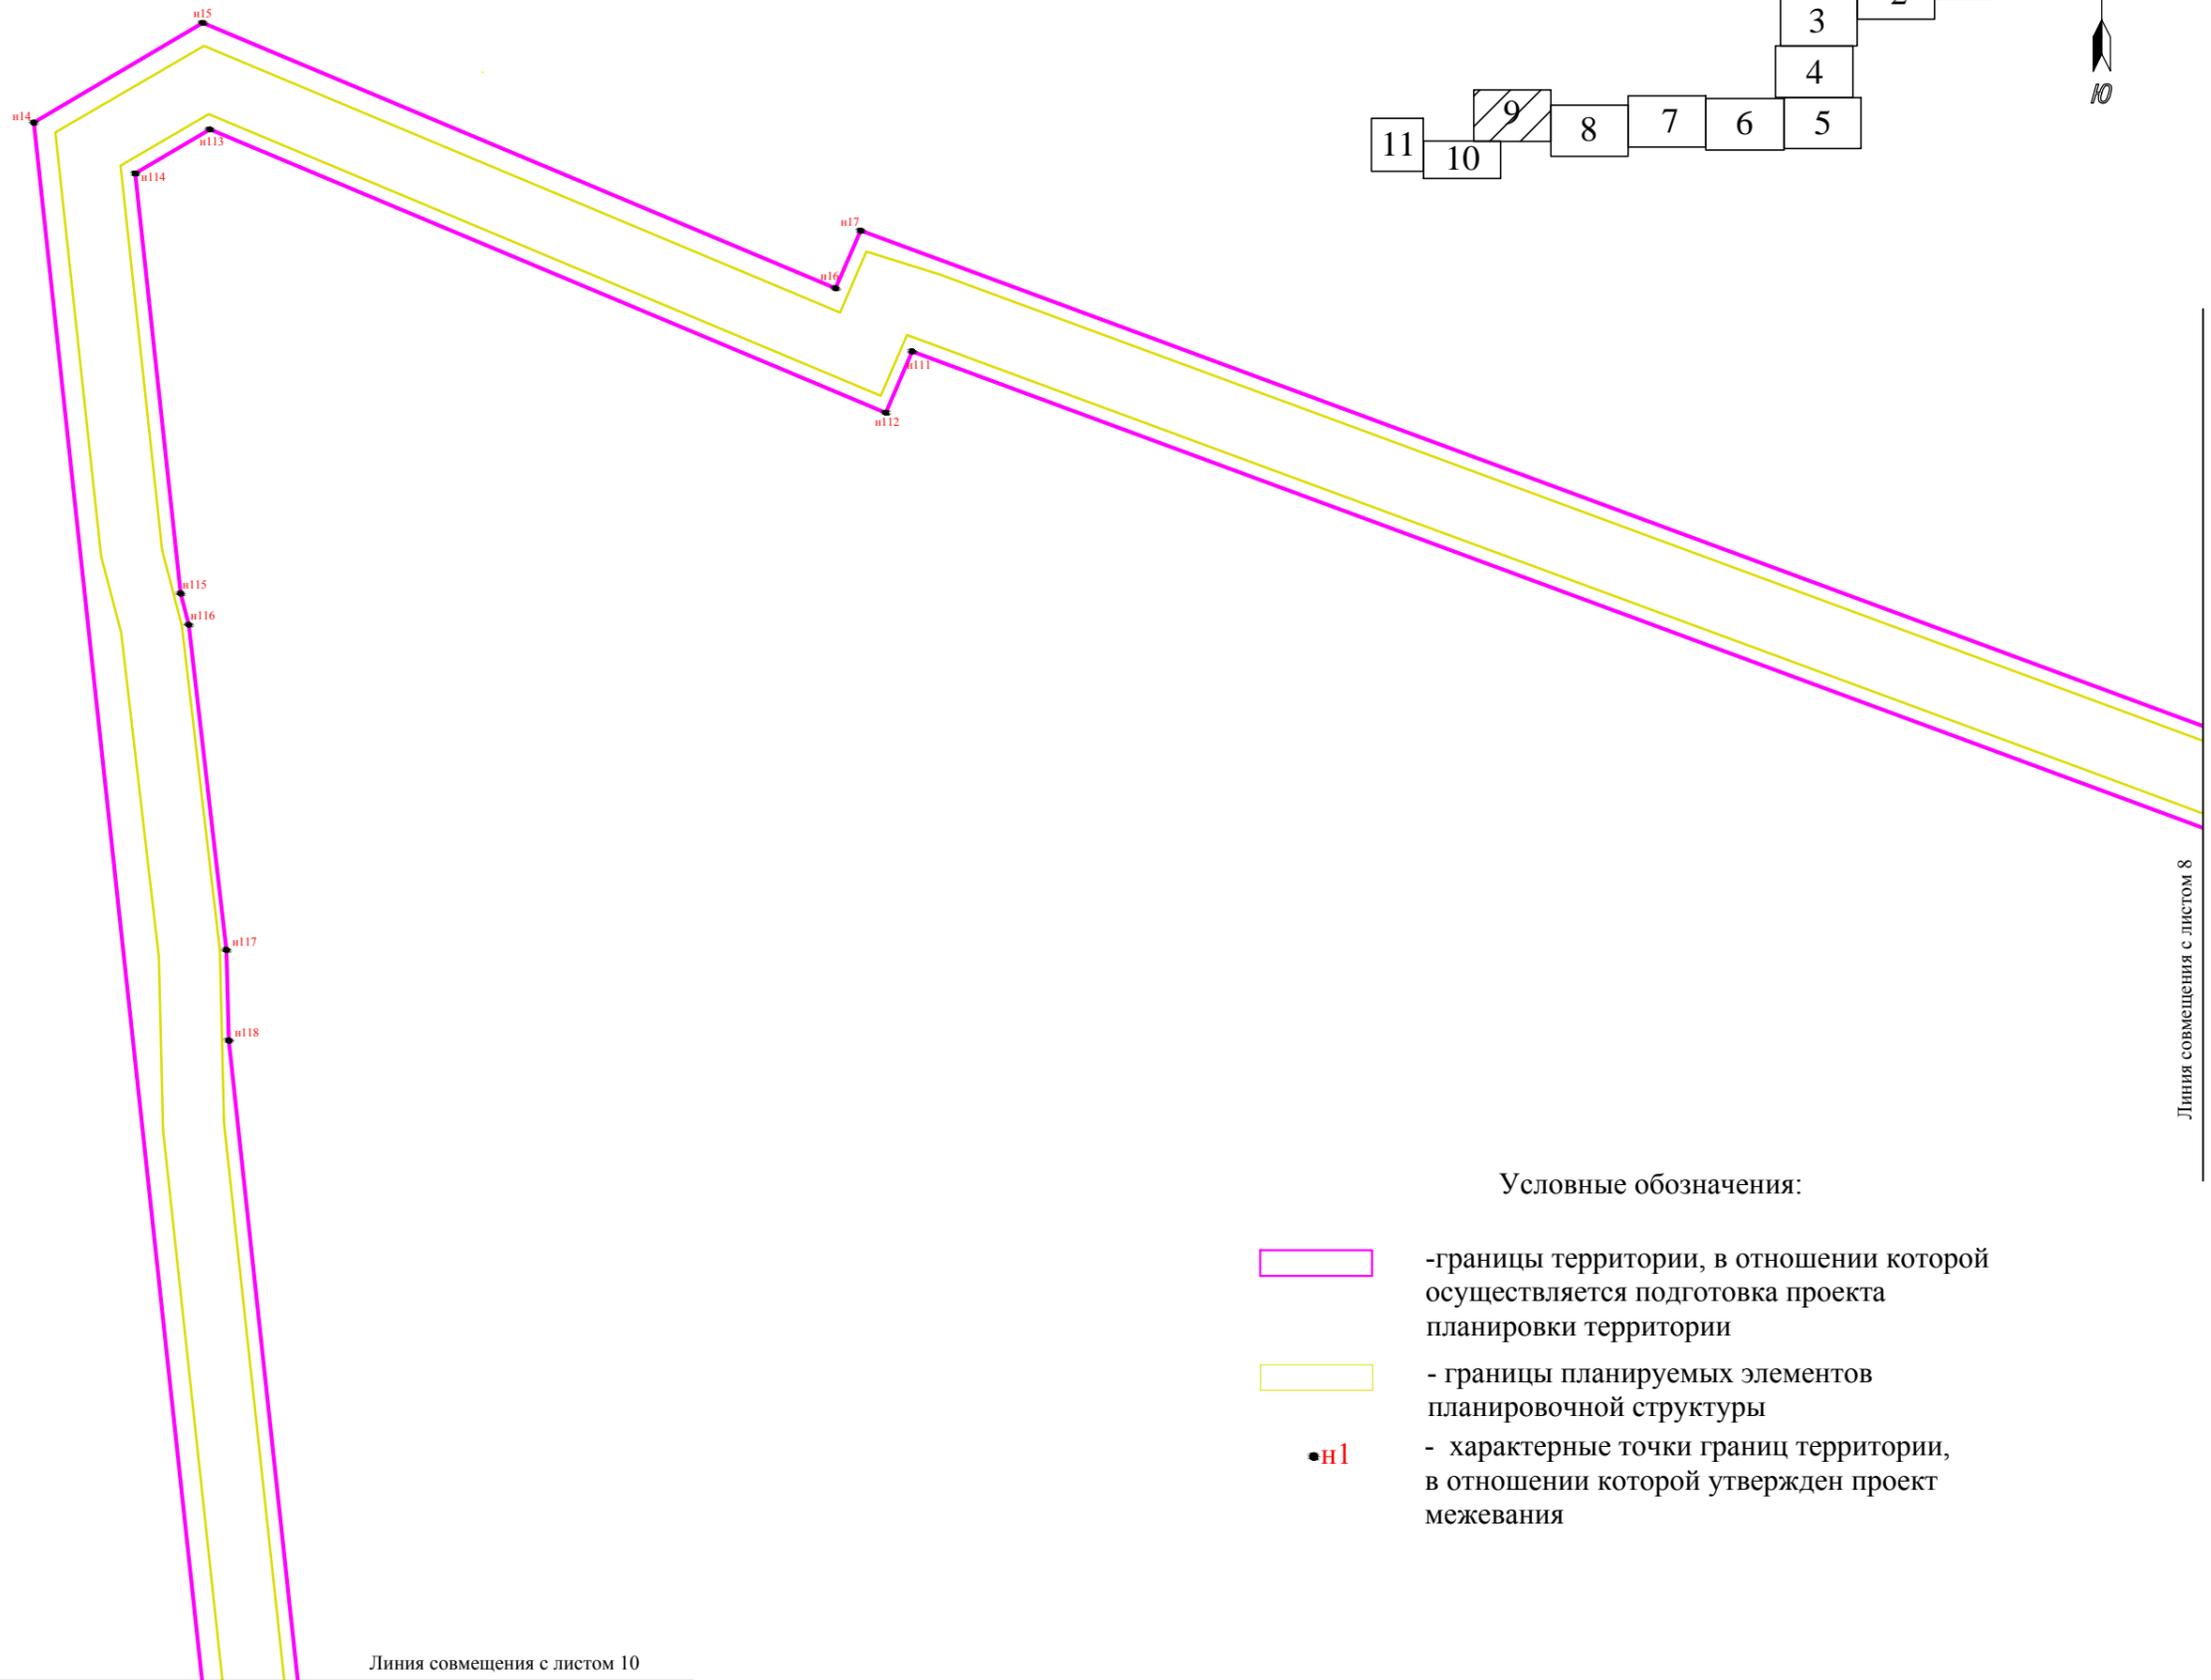
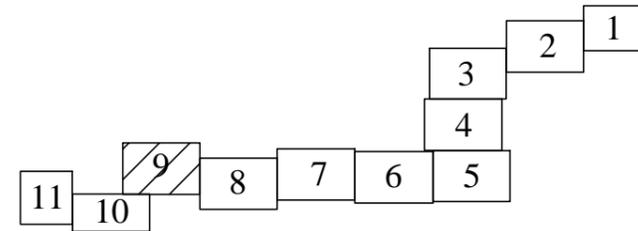




Условные обозначения:

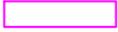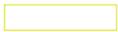-  - границы территории, в отношении которой осуществляется подготовка проекта планировки территории
-  - границы планируемых элементов планировочной структуры
-  - характерные точки границ территории, в отношении которой утвержден проект межевания

Линия совмещения с листом 10

Линия совмещения с листом 8

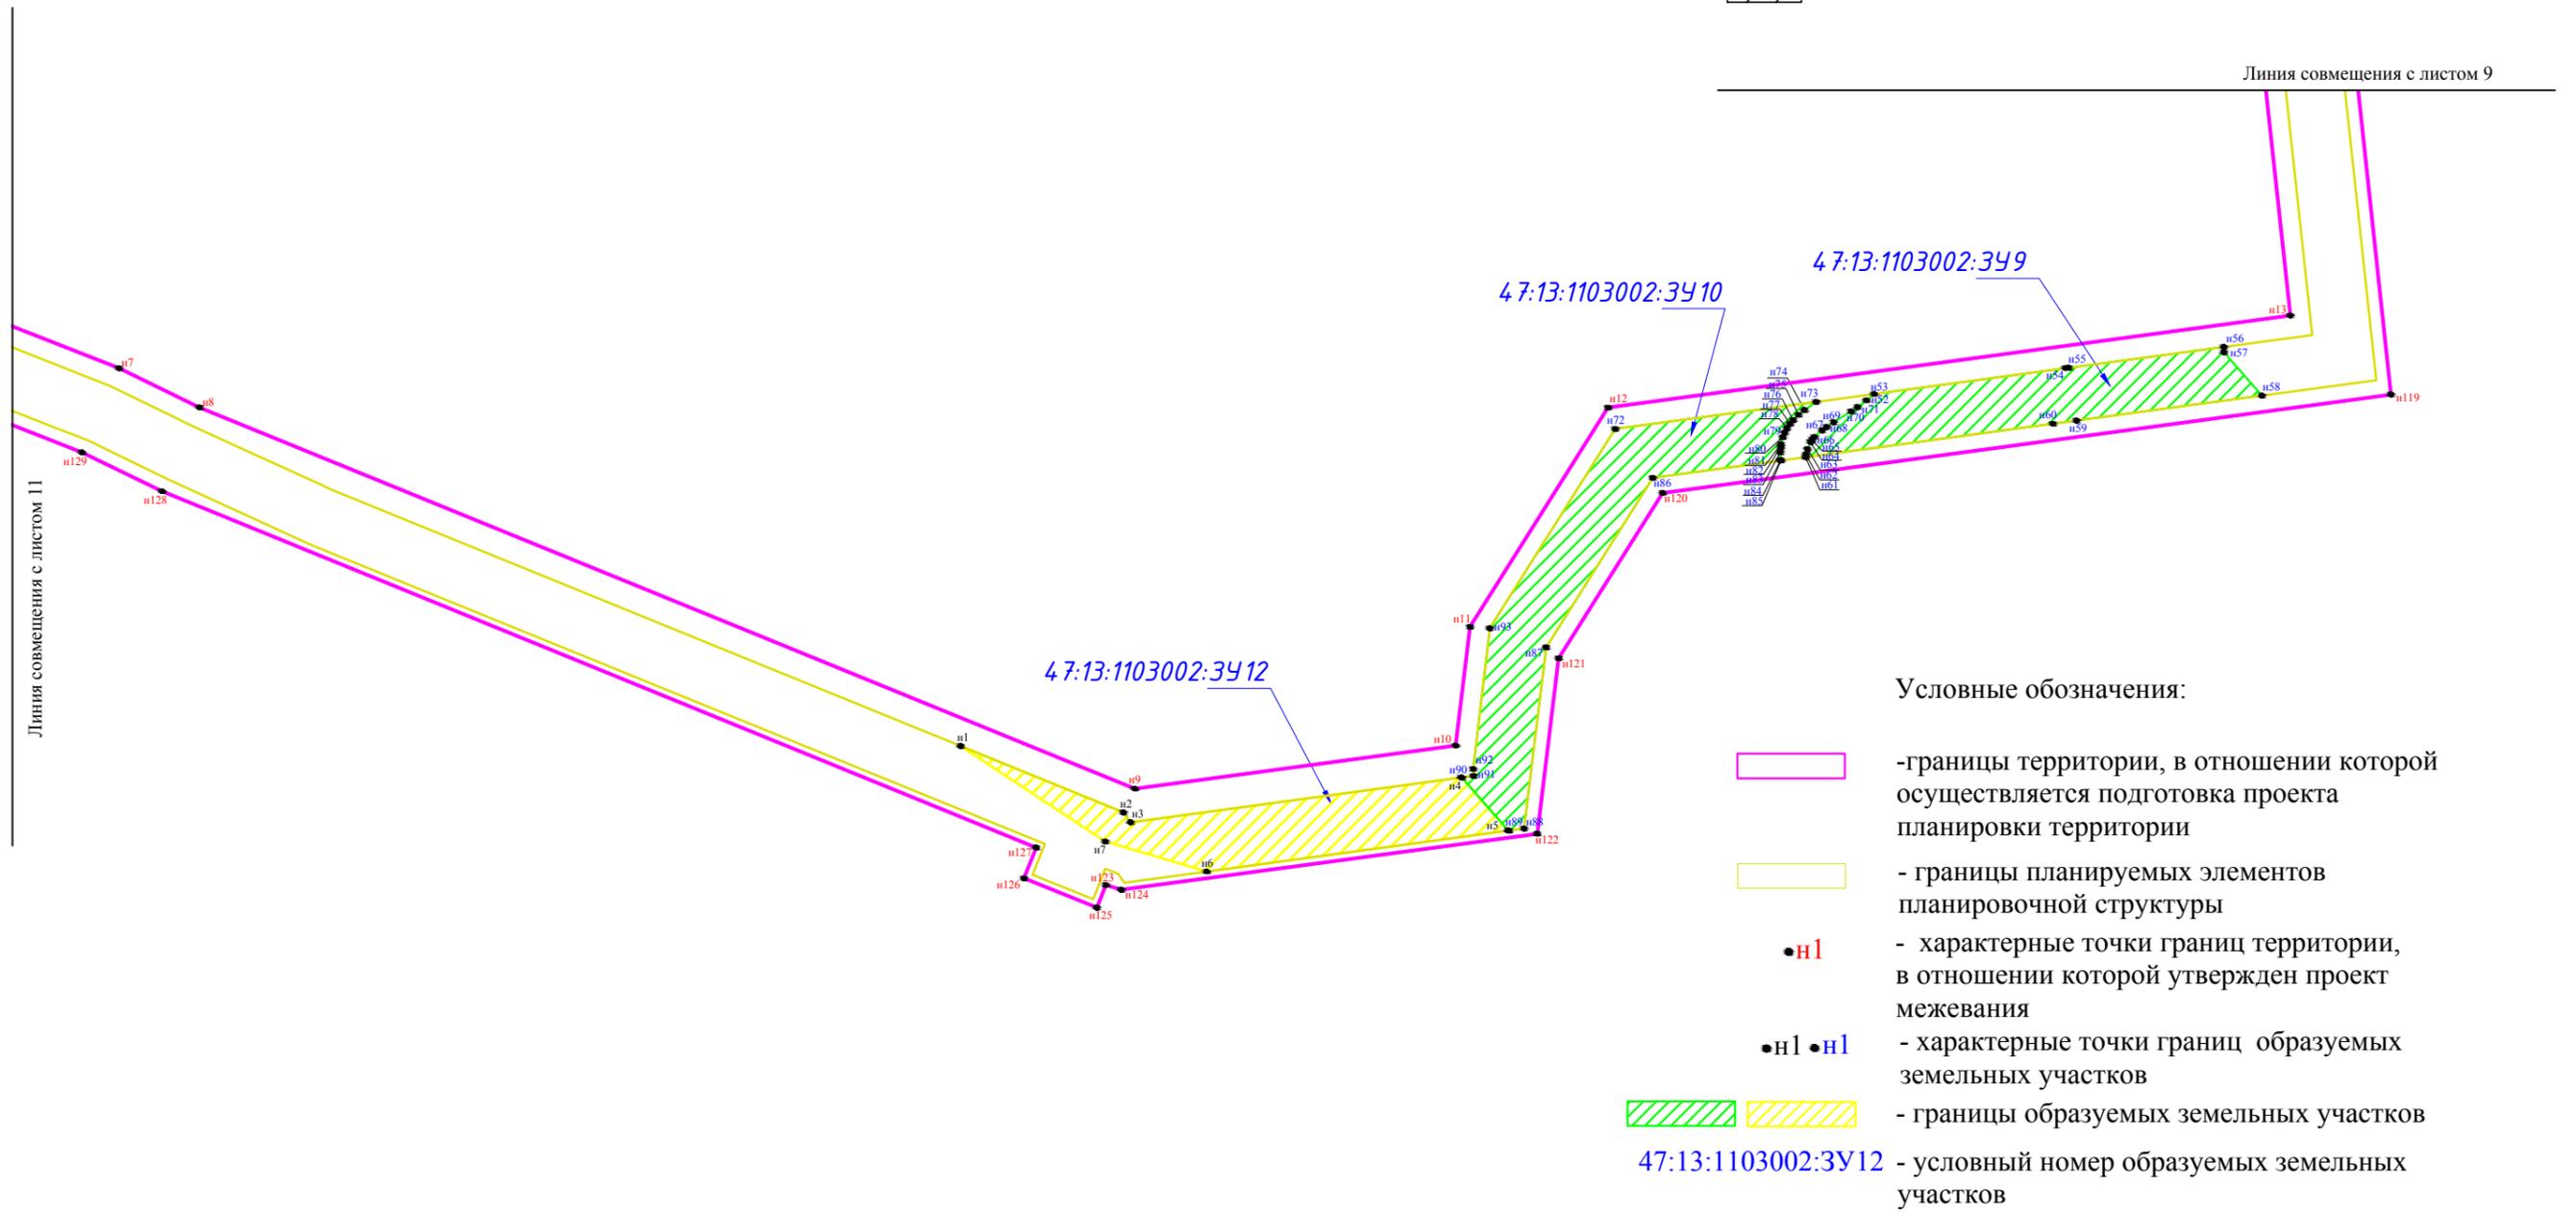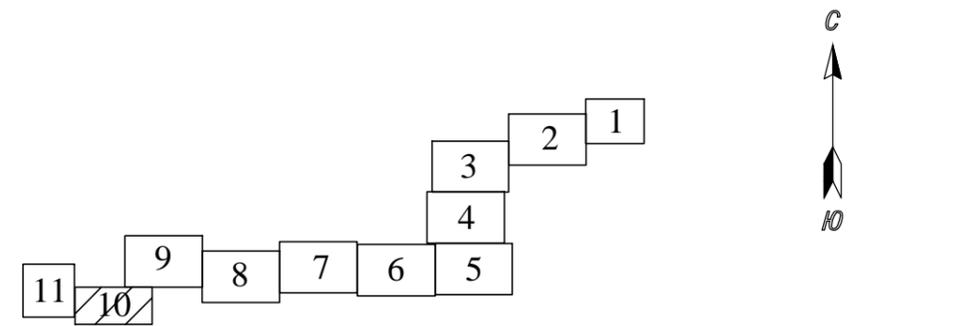

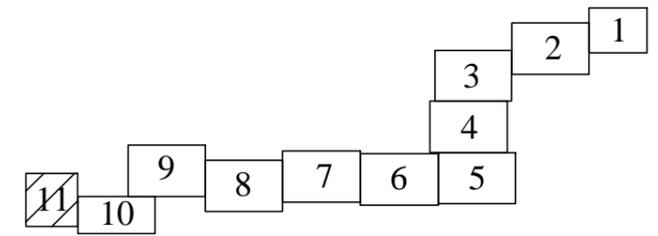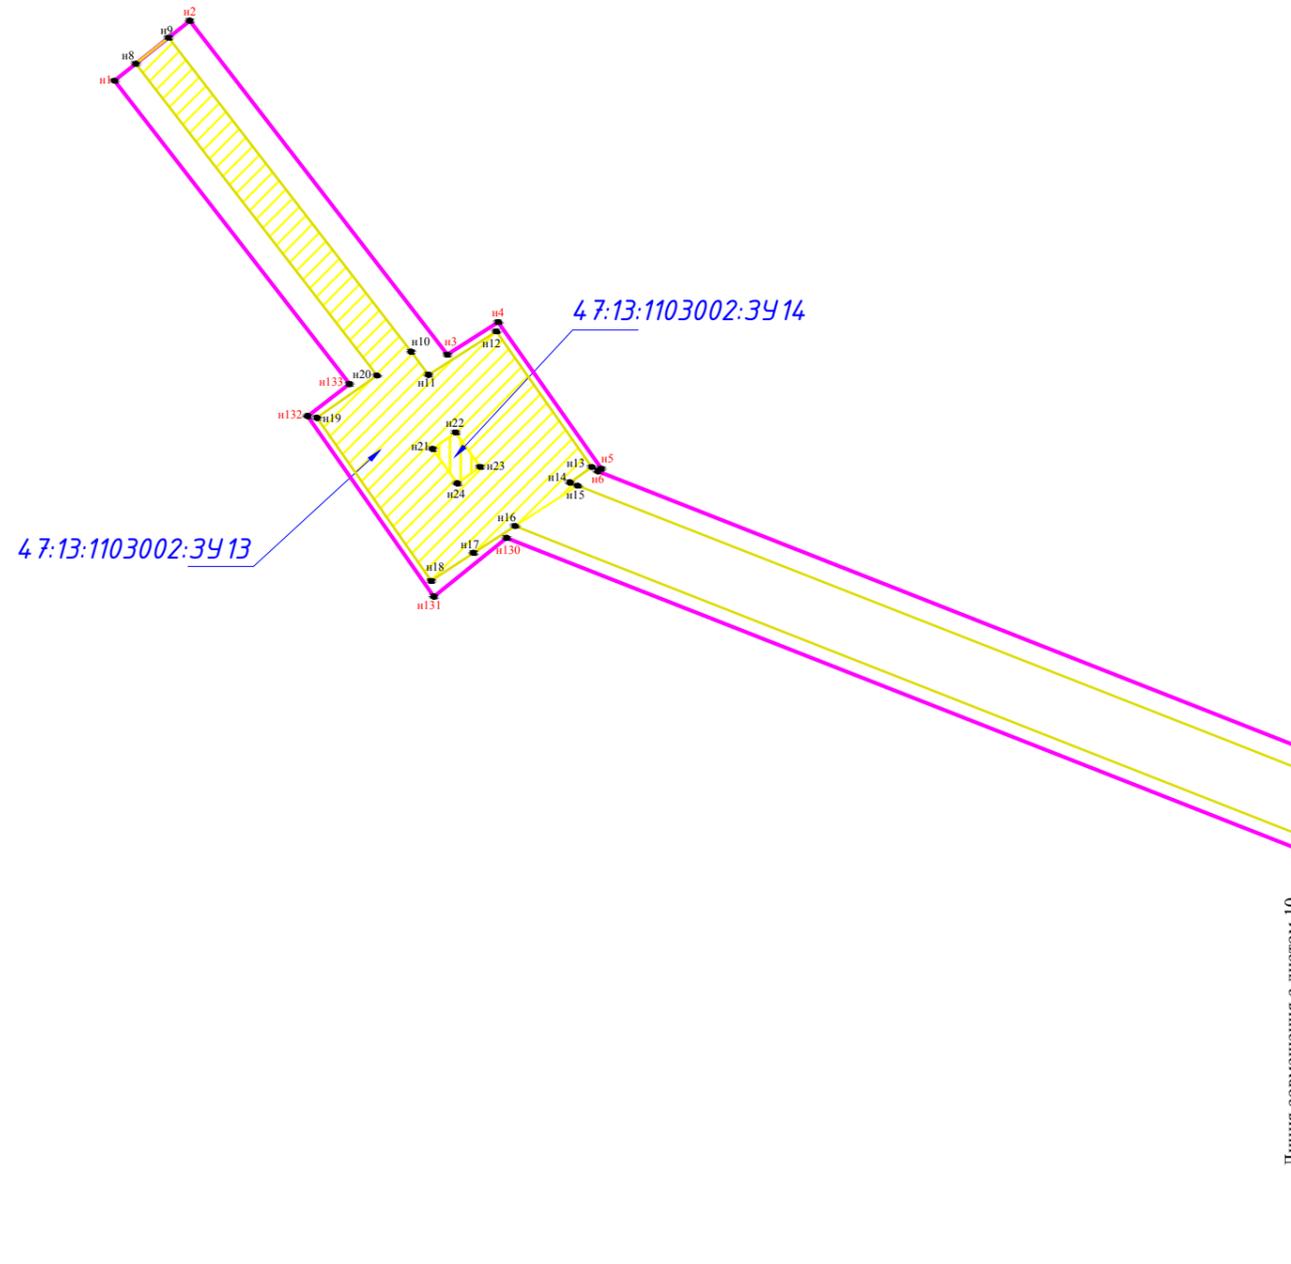

Условные обозначения:

-  - границы территории, в отношении которой осуществляется подготовка проекта планировки территории
  -  - границы планируемых элементов планировочной структуры
  -  - характерные точки границ территории, в отношении которой утвержден проект межевания
  -  - характерные точки границ образуемых земельных участков
  -  - границы образуемых земельных участков
- 47:13:1103002:3У13 - условный номер образуемых земельных участков