



Чертеж межевания территории, отображающий границы образуемых и изменяемых участков

Приложение № 2
к постановлению администрации
Тихвинского района
от _____ № _____

Условные обозначения:

-  - Границы территории, в отношении которой утверждён проект межевания территории с характерной точкой границы территории
-  - Границы изменяемых земельных участков с характерной точкой границы изменяемого земельного участка
-  - Границы образуемых земельных участков с характерной точкой границы образуемого земельного участка
-  - Номер образуемого земельного участка

Схема совмещения листов

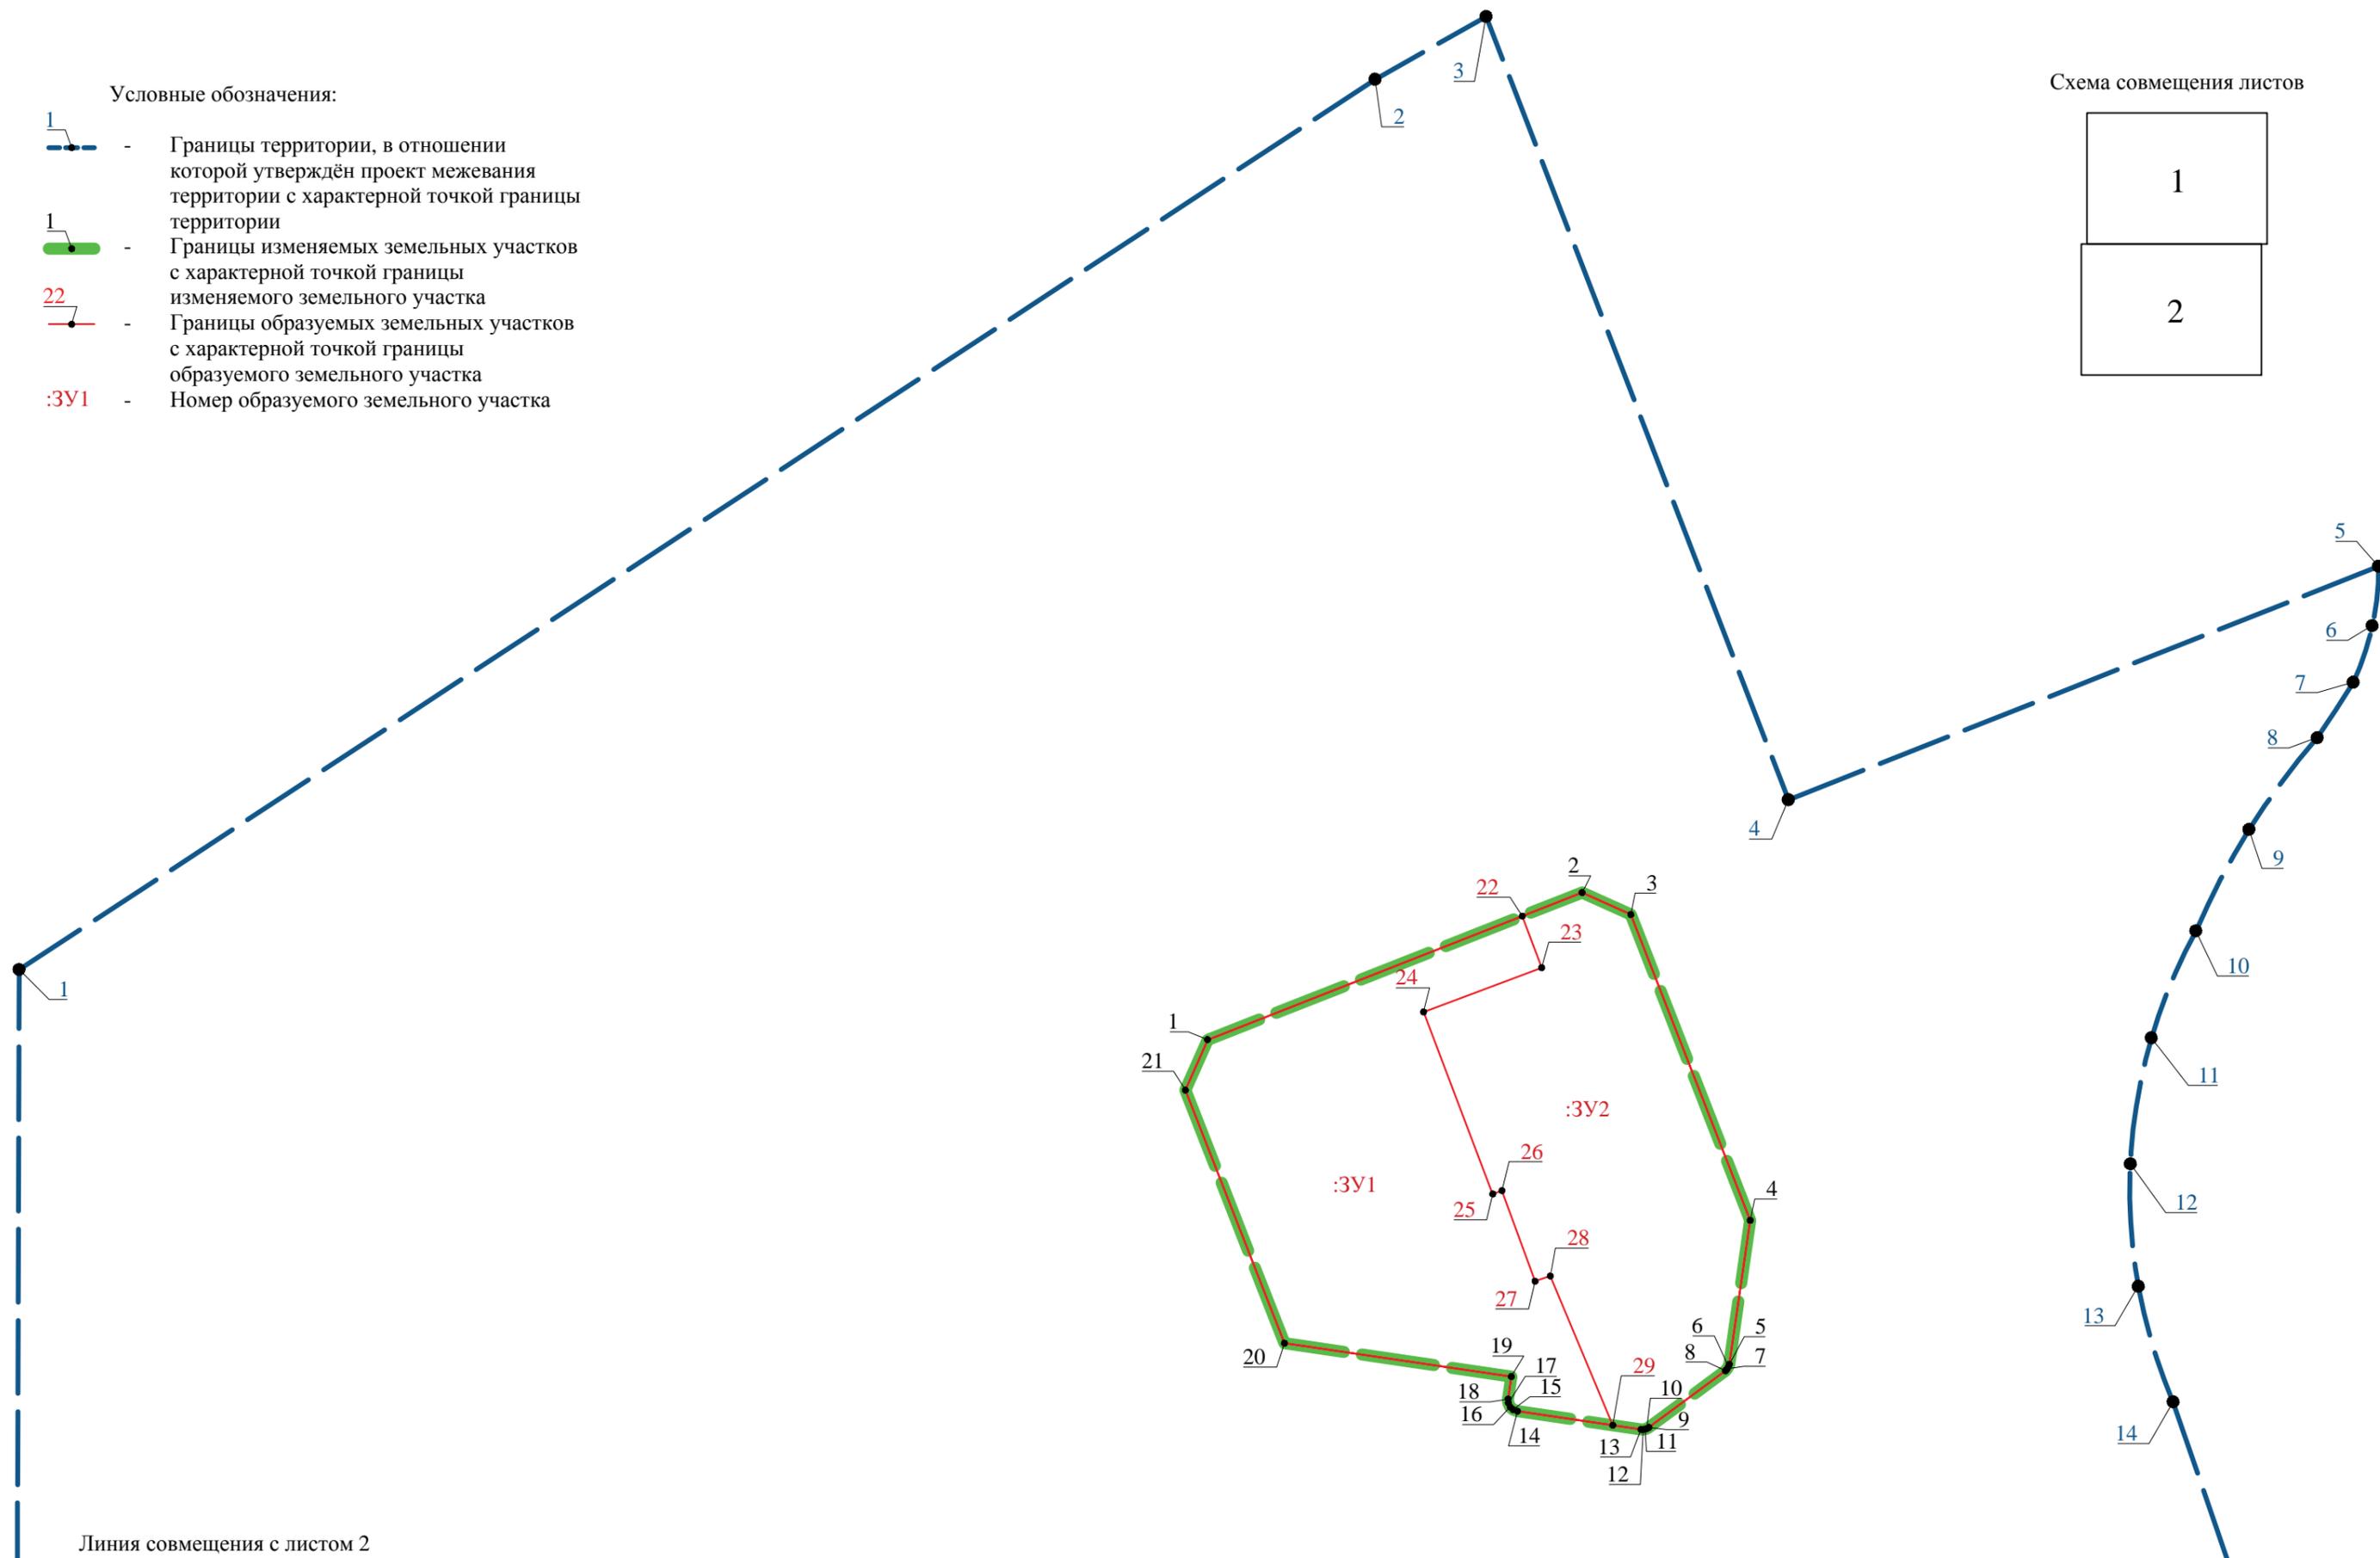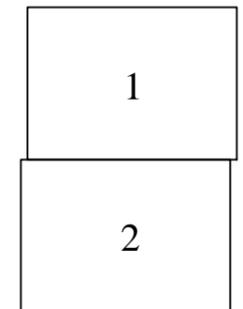

Линия совмещения с листом 2

Линия совмещения с листом 1

