


**ВНЕСЕНИЕ ИЗМЕНЕНИЙ В ПРАВИЛА ЗЕМЛЕПОЛЬЗОВАНИЯ И ЗАСТРОЙКИ  
ТИХВИНСКОГО ГОРОДСКОГО ПОСЕЛЕНИЯ ТИХВИНСКОГО МУНИЦИПАЛЬНОГО РАЙОНА ЛЕНИНГРАДСКОЙ ОБЛАСТИ  
ПРИМЕНИТЕЛЬНО К ТЕРРИТОРИЯМ НАСЕЛЕННЫХ ПУНКТОВ И ЧАСТИ ТЕРРИТОРИИ ЗЕМЕЛЬ ПРОМЫШЛЕННОСТИ  
СТАТЬЯ 31. КАРТА ЗОН С ОСОБЫМИ УСЛОВИЯМИ ИСПОЛЬЗОВАНИЯ ТЕРРИТОРИЙ ПО ЭКОЛОГИЧЕСКИМ УСЛОВИЯМ И НОРМАТИВНОМУ РЕЖИМУ  
ХОЗЯЙСТВЕННОЙ ДЕЯТЕЛЬНОСТИ ПРИМЕНИТЕЛЬНО К ГОРОДУ ТИХВИН.**

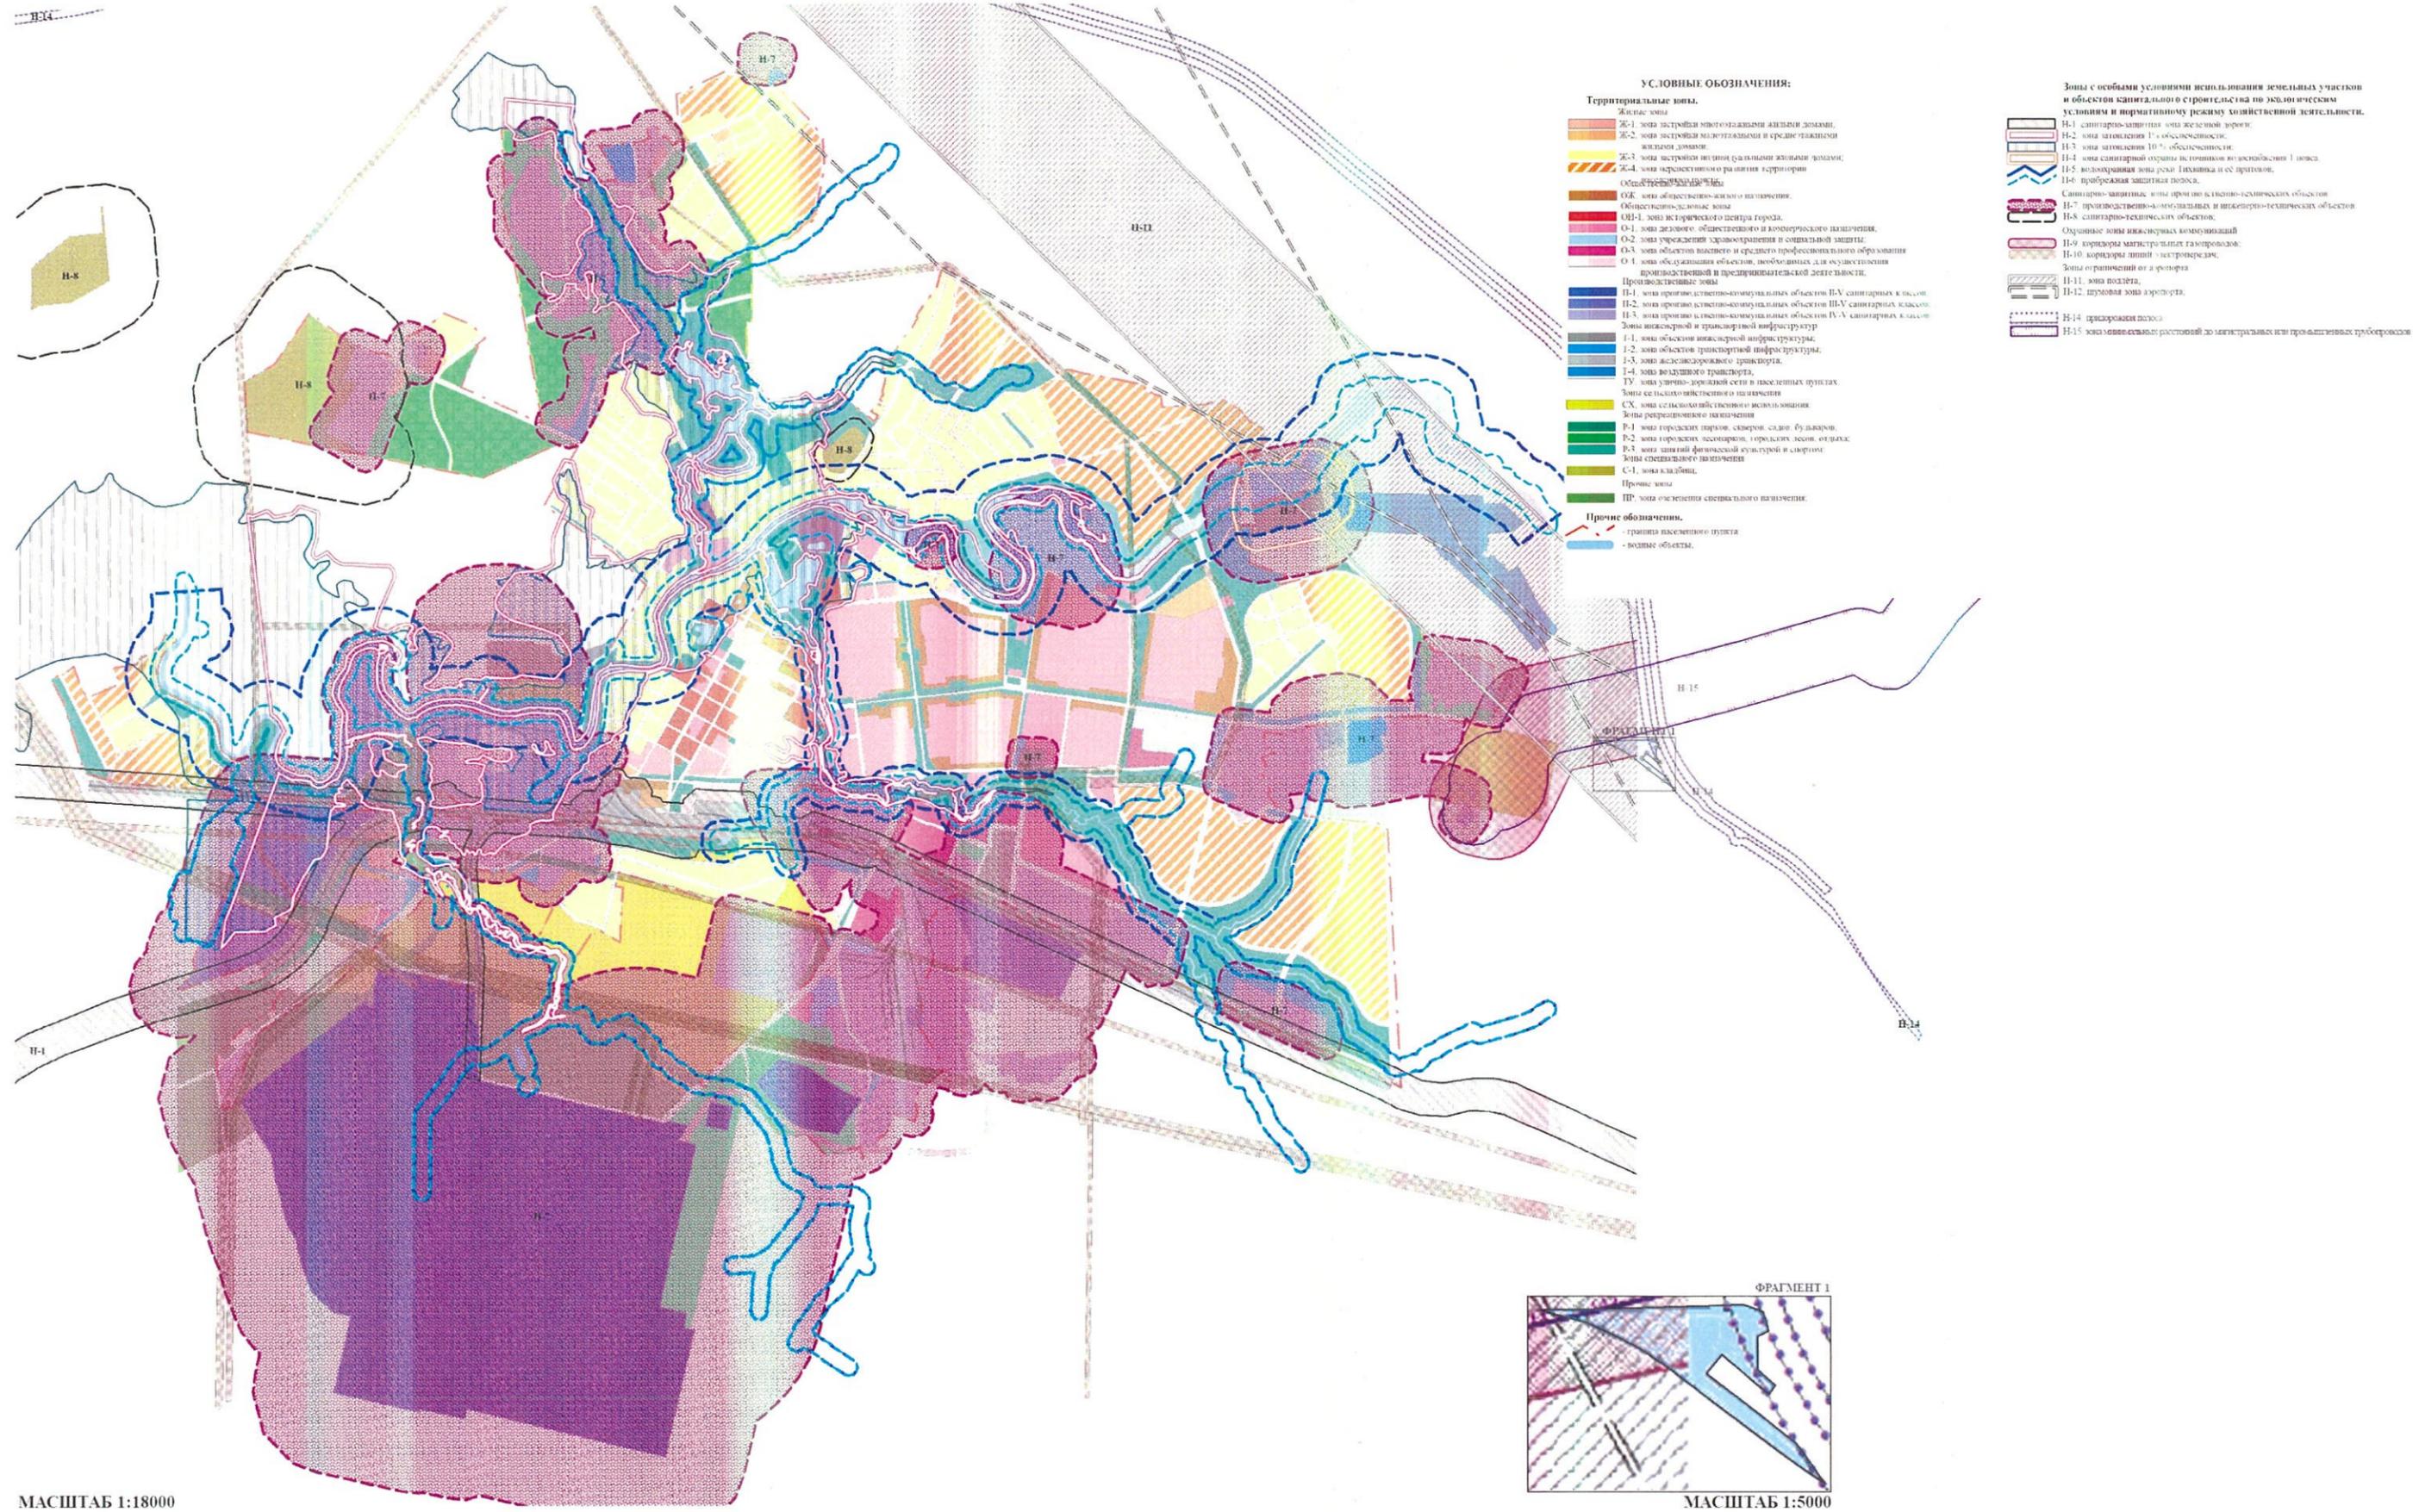

МАСШТАБ 1:18000

МАСШТАБ 1:5000