


Согласовано

Изм. № 1
Исполн. и дата
Исполн. и дата
Исполн. и дата

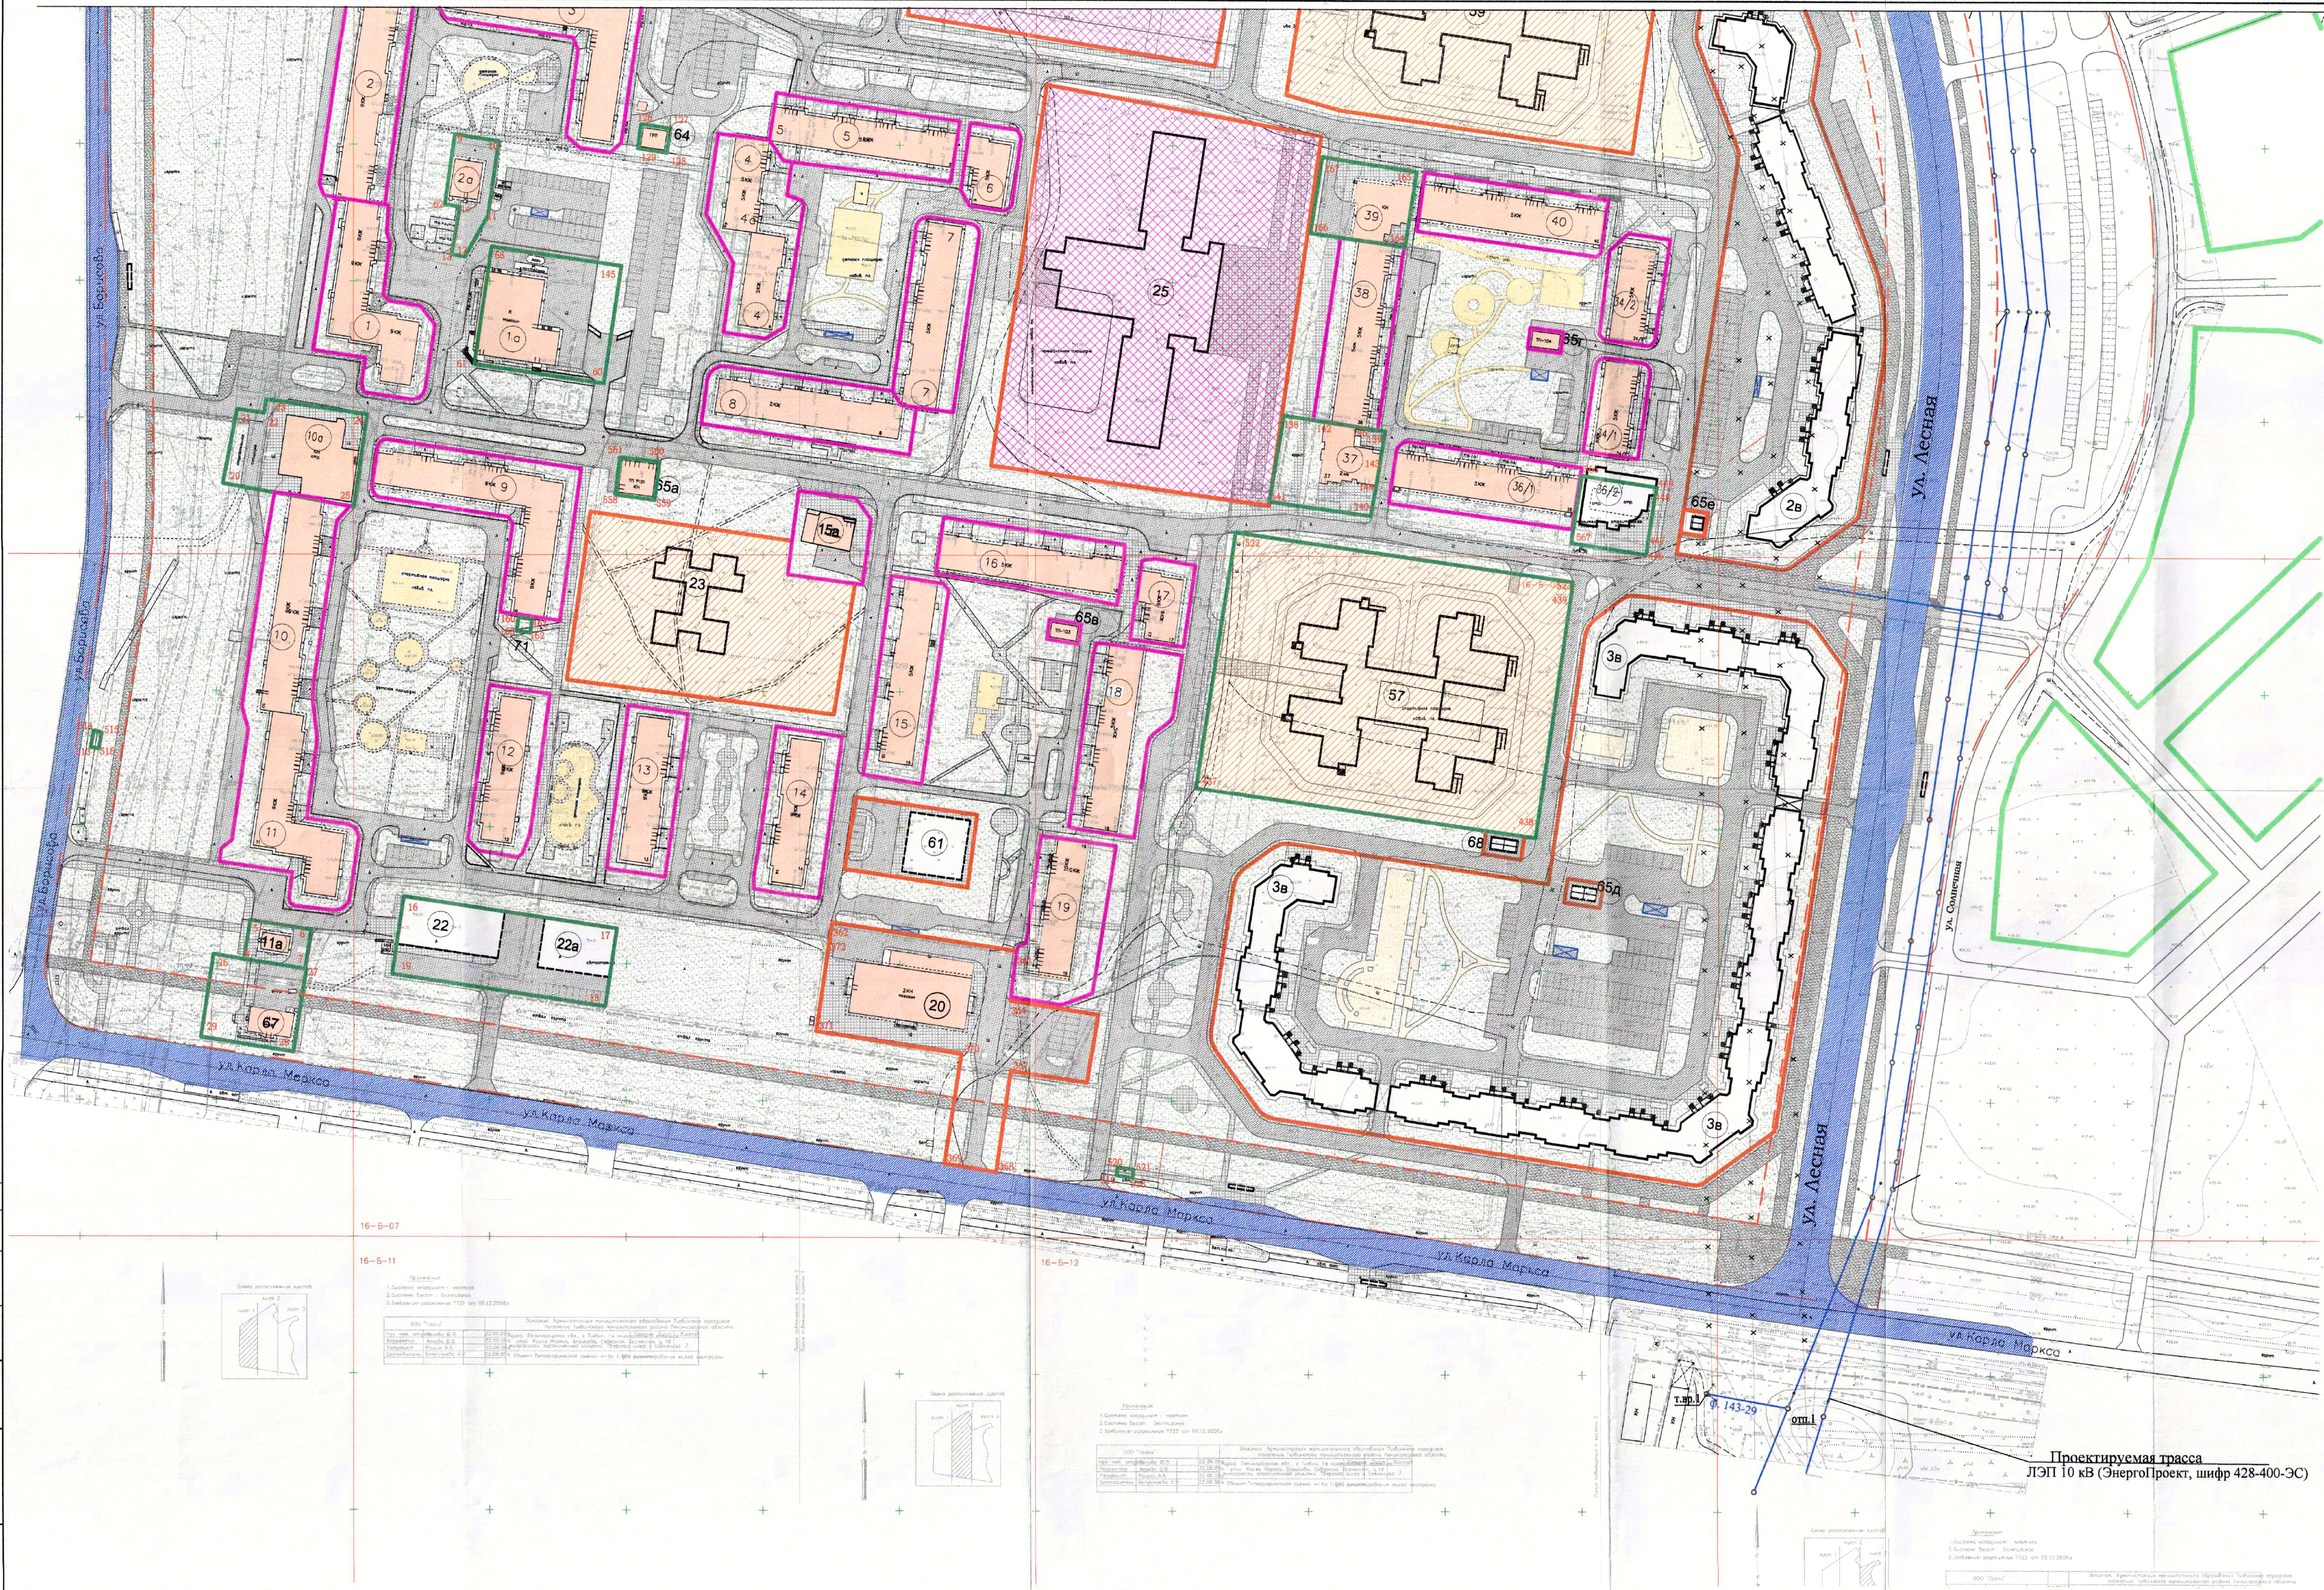

ЭКСПЛИКАЦИЯ ОБЪЕКТОВ МЕЖЕВАНИЯ				
№ п/п	Кодификационный номер	Наименование участка	Адрес	Площадь, м²
Существующие здания и сооружения				
1		Многоэтажный жилой дом	Ленинградская обл., г. Тихвин, территория микрорайона	1931
1а	47.13.12-02-020-0013	Продовольственный магазин	Ленинградская обл., г. Тихвин, территория микрорайона	2088
2		Многоэтажный жилой дом	Ленинградская обл., г. Тихвин, территория микрорайона	1946
2а	47.13.12-02-020-0008	Продовольственный магазин	Ленинградская обл., г. Тихвин, территория микрорайона	569
3		Многоэтажный жилой дом	Ленинградская обл., г. Тихвин, территория микрорайона	2385
3а	47.13.12-02-020-0019	Торговый центр	Ленинградская обл., г. Тихвин, территория микрорайона	864
4		Многоэтажный жилой дом	Ленинградская обл., г. Тихвин, территория микрорайона	1884
5		Многоэтажный жилой дом	Ленинградская обл., г. Тихвин, территория микрорайона	1554
6		Многоэтажный жилой дом	Ленинградская обл., г. Тихвин, территория микрорайона	562
7		Многоэтажный жилой дом	Ленинградская обл., г. Тихвин, территория микрорайона	583
8		Многоэтажный жилой дом	Ленинградская обл., г. Тихвин, территория микрорайона	1562
9		Многоэтажный жилой дом	Ленинградская обл., г. Тихвин, территория микрорайона	2369
10		Многоэтажный жилой дом	Ленинградская обл., г. Тихвин, территория микрорайона	1937
10а	47.13.12-02-020-0011	Блок обслуживания	Ленинградская обл., г. Тихвин, территория микрорайона	1558
11		Многоэтажный жилой дом	Ленинградская обл., г. Тихвин, территория микрорайона	2069
11а	47.13.12-02-020-0002	Продовольственный магазин	Ленинградская обл., г. Тихвин, территория микрорайона	325
12		Многоэтажный жилой дом	Ленинградская обл., г. Тихвин, территория микрорайона	1341
13		Многоэтажный жилой дом	Ленинградская обл., г. Тихвин, территория микрорайона	1314
14		Многоэтажный жилой дом	Ленинградская обл., г. Тихвин, территория микрорайона	1472
15		Многоэтажный жилой дом	Ленинградская обл., г. Тихвин, территория микрорайона	1583
15а		Продовольственный магазин	Ленинградская обл., г. Тихвин, территория микрорайона	834
16		Многоэтажный жилой дом	Ленинградская обл., г. Тихвин, территория микрорайона	1444
17		Многоэтажный жилой дом	Ленинградская обл., г. Тихвин, территория микрорайона	597
18		Многоэтажный жилой дом	Ленинградская обл., г. Тихвин, территория микрорайона	1889
19		Многоэтажный жилой дом	Ленинградская обл., г. Тихвин, территория микрорайона	1668
20	47.13.12-02-020-0056	Административно-торговый комплекс	Ленинградская обл., г. Тихвин, территория микрорайона	3524
34/1		Многоэтажный жилой дом	Ленинградская обл., г. Тихвин, территория микрорайона	711
34/2		Многоэтажный жилой дом	Ленинградская обл., г. Тихвин, территория микрорайона	812
36		Многоэтажный жилой дом	Ленинградская обл., г. Тихвин, территория микрорайона	1562
36/2	47.13.12-02-020-0083	Торгово-деловой центр	Ленинградская обл., г. Тихвин, территория микрорайона	700
37	47.13.12-02-020-0002	Многоэтажный жилой дом	Ленинградская обл., г. Тихвин, территория микрорайона	1200
38		Многоэтажный жилой дом	Ленинградская обл., г. Тихвин, территория микрорайона	1400
39	47.13.12-02-020-0044	Объект незавершенного строительства	Ленинградская обл., г. Тихвин, территория микрорайона	980
40		Многоэтажный жилой дом	Ленинградская обл., г. Тихвин, территория микрорайона	1446
44		Многоэтажный жилой дом	Ленинградская обл., г. Тихвин, территория микрорайона	1898
44а	47.13.12-02-020-0001	Продовольственный магазин	Ленинградская обл., г. Тихвин, территория микрорайона	504
44б	47.13.12-02-020-0002	Продовольственный магазин	Ленинградская обл., г. Тихвин, территория микрорайона	599
45		Многоэтажный жилой дом	Ленинградская обл., г. Тихвин, территория микрорайона	1787
46/1		Многоэтажный жилой дом	Ленинградская обл., г. Тихвин, территория микрорайона	1167
46/2	47.13.12-02-020-0082	Торговый центр	Ленинградская обл., г. Тихвин, территория микрорайона	2025
47	47.13.12-02-020-0001	Многоэтажный жилой дом	Ленинградская обл., г. Тихвин, территория микрорайона	4488
48/1		Многоэтажный жилой дом	Ленинградская обл., г. Тихвин, территория микрорайона	902
48/2		Многоэтажный жилой дом	Ленинградская обл., г. Тихвин, территория микрорайона	658
49		Многоэтажный жилой дом	Ленинградская обл., г. Тихвин, территория микрорайона	1978
50/1		Многоэтажный жилой дом	Ленинградская обл., г. Тихвин, территория микрорайона	1978
50/2	47.13.12-02-020-0080	Многоэтажный жилой дом	Ленинградская обл., г. Тихвин, территория микрорайона	1390
64	47.13.12-02-020-0016	ГРП № 11	Ленинградская обл., г. Тихвин, территория микрорайона	97
65а	47.13.12-02-020-0017	ТП № 101	Ленинградская обл., г. Тихвин, территория микрорайона	150
65б	47.13.12-02-020-0016	ТП № 102	Ленинградская обл., г. Тихвин, территория микрорайона	150
65в		ТП № 103	Ленинградская обл., г. Тихвин, территория микрорайона	87
65г		ТП № 104	Ленинградская обл., г. Тихвин, территория микрорайона	119
66		Канализационная насосная	Ленинградская обл., г. Тихвин, территория микрорайона	120
67	47.13.12-02-020-0012	Аттека	Ленинградская обл., г. Тихвин, территория микрорайона	1054
Проектируемые здания и сооружения. Восточная часть				
18		Многоэтажный жилой дом	Ленинградская обл., г. Тихвин, территория микрорайона	22384
2а		Многоэтажный жилой дом	Ленинградская обл., г. Тихвин, территория микрорайона	10709
3в		Многоэтажный жилой дом	Ленинградская обл., г. Тихвин, территория микрорайона	30675
23		Детский сад - ясли на 160 мест	Ленинградская обл., г. Тихвин, территория микрорайона	5786
25		Школа на 1850 мест	Ленинградская обл., г. Тихвин, территория микрорайона	28669
58		Детский сад - ясли на 140 мест	Ленинградская обл., г. Тихвин, территория микрорайона	4921
59		Детский сад - ясли на 280 мест	Ленинградская обл., г. Тихвин, территория микрорайона	11971
65г		ТП	Ленинградская обл., г. Тихвин, территория микрорайона	77
65д		ТП	Ленинградская обл., г. Тихвин, территория микрорайона	119
65е		ТП	Ленинградская обл., г. Тихвин, территория микрорайона	118
66		Распределительный пункт	Ленинградская обл., г. Тихвин, территория микрорайона	120
69		ПС - 7. Вынос	Ленинградская обл., г. Тихвин, территория микрорайона	23
Перспективная застройка.				
22	47.13.12-02-020-0010	Торгово-административное здание	Ленинградская обл., г. Тихвин, территория микрорайона	2275
22а		Торгово-административное здание (20+)	Ленинградская обл., г. Тихвин, территория микрорайона	1213
61		Окультурно-образовательный комплекс	Ленинградская обл., г. Тихвин, территория микрорайона	1504
62		Крытый ватт с искусственным льдом	Ленинградская обл., г. Тихвин, территория микрорайона	1504
63		Отделение связи и предприятия бытового обслуживания	Ленинградская обл., г. Тихвин, территория микрорайона	1504
71	47.13.12-02-020-0009	Фонд перераспределения земель	Ленинградская обл., г. Тихвин, территория микрорайона	25
Перспективная застройка. Северная часть				
1с		Многоэтажный жилой дом	Ленинградская обл., г. Тихвин, территория микрорайона	45903
2с		Многоэтажный жилой дом	Ленинградская обл., г. Тихвин, территория микрорайона	
3с		Многоэтажный жилой дом	Ленинградская обл., г. Тихвин, территория микрорайона	
4с		Просторные помещения	Ленинградская обл., г. Тихвин, территория микрорайона	
5с		Просторные помещения	Ленинградская обл., г. Тихвин, территория микрорайона	
6с		Просторные помещения	Ленинградская обл., г. Тихвин, территория микрорайона	
7с		Детский сад - ясли на 280 мест	Ленинградская обл., г. Тихвин, территория микрорайона	
65и		ТП	Ленинградская обл., г. Тихвин, территория микрорайона	45903
70		ПС - 7. Вынос 1	Ленинградская обл., г. Тихвин, территория микрорайона	

ПРИМЕЧАНИЯ:
1. Границы участка Административно-торгового комплекса должны быть откорректированы в связи с изменением планировки микрорайона: прокладки проезда к ул. Карла Маркса.
2. Кадастровые выписки о земельных участках останочных комплексов подлежат корректировке в связи с изменением расположения останков.
3. Границы перспективного строительства будут уточнены при разработке проектов зданий и сооружений.
4. Условные обозначения см. лист ППТ-ПМ-1.

08-108/09-ППТ-ПМ				
Ленинградская область, г. Тихвин, территория 1-А микрорайона в границах улиц: Карла Маркса, Борисова, Тверской шоссе, Социальная.				
Проект межевания			Страница	Листов
			2	
Чертеж межевания М1:1000			ООО"ТРАСТ-ПРОЕКТ"	

Проектируемая трасса
ЛЭП 10 кВ (ЭнергоПроект, шифр 428-400-ЭС)